


4階平面図

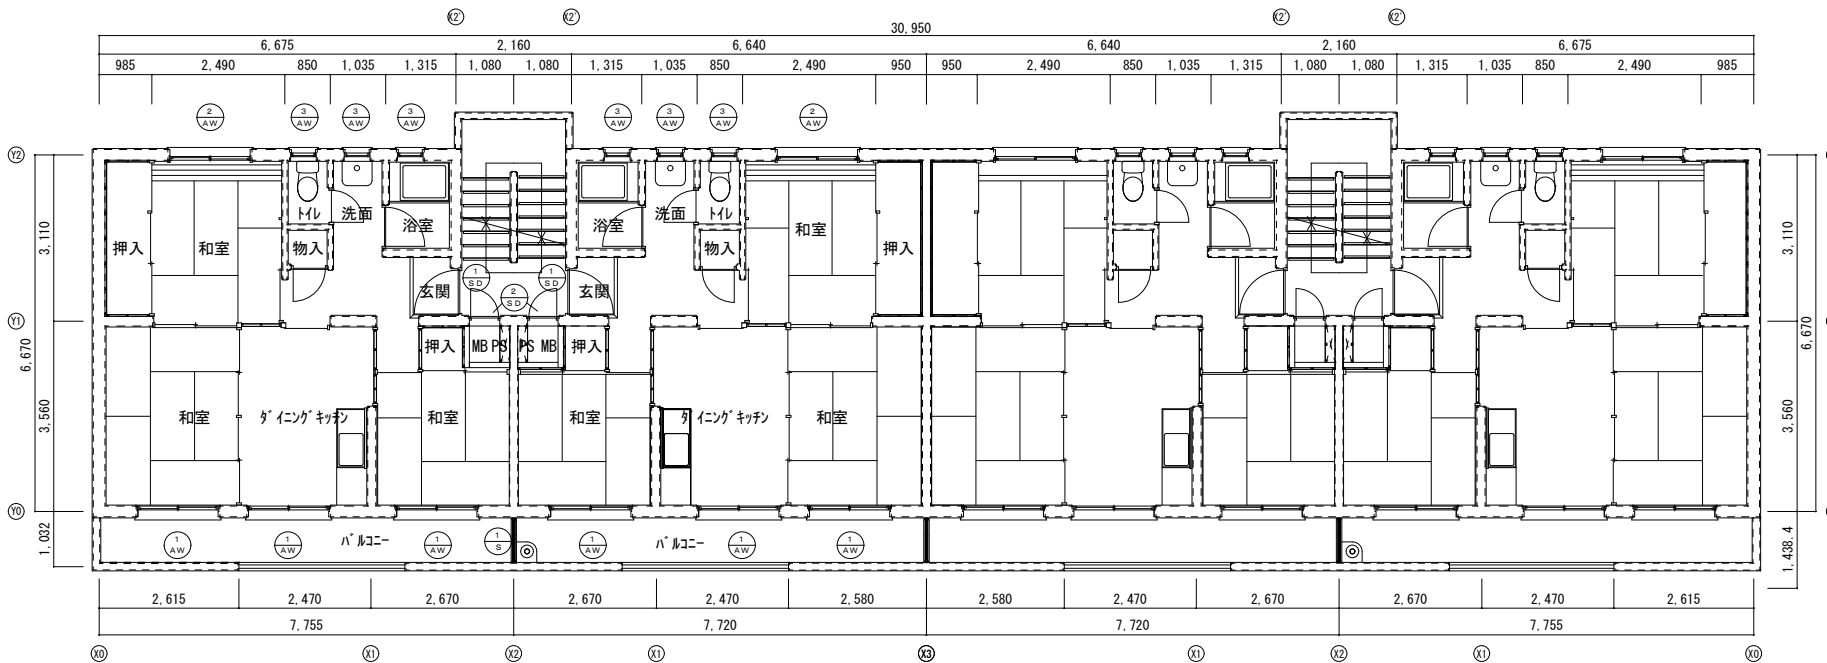

3階平面図

工事名	図面名 3～4階平面図	縮尺 1/100	設計年月日	設計	製図	審査	発注者	建築士事務所	図面番号 別紙(4-2)
-----	----------------	-------------	-------	----	----	----	-----	--------	-----------------