


朝倉県営住宅配置図

総住宅108戸/総駐車場110区画

平成26年8月1日共用開始

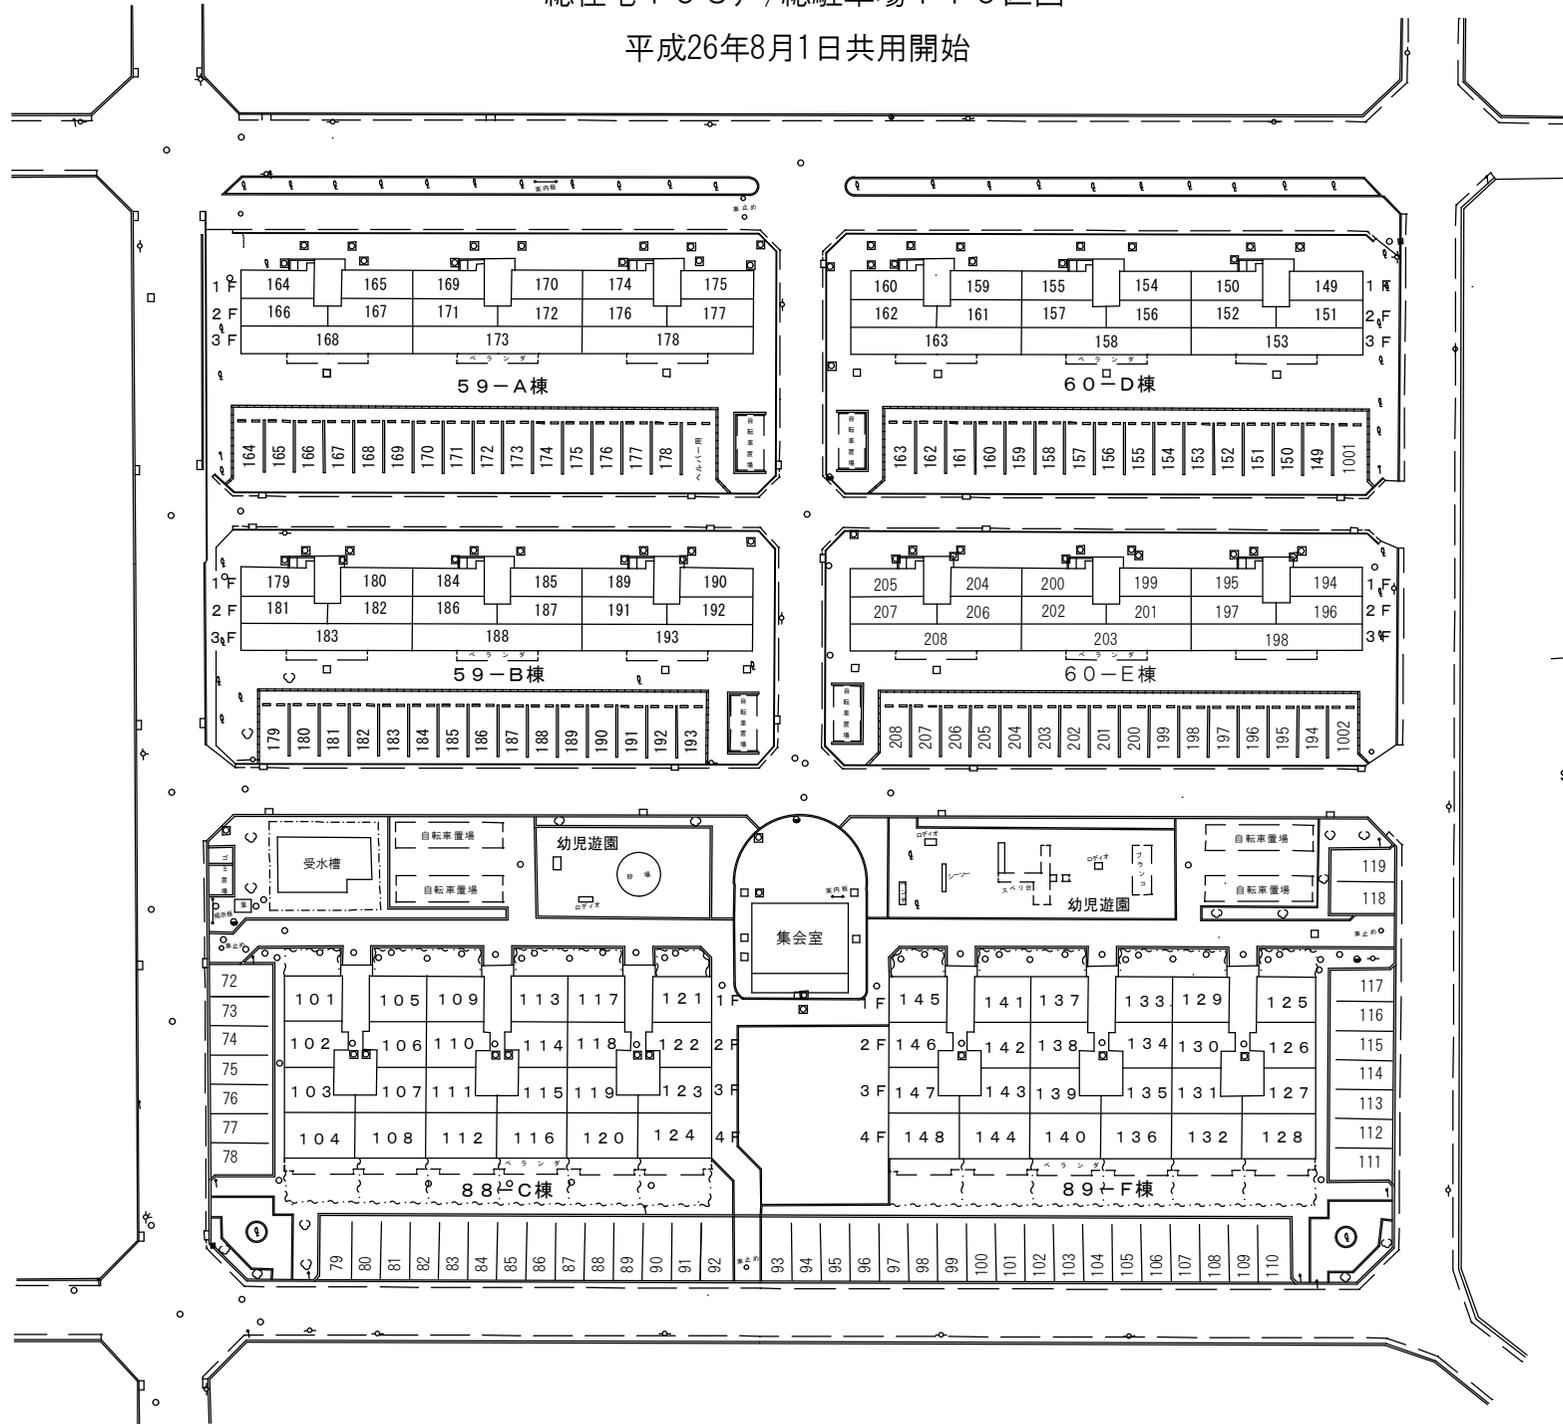

S = 1 : 250