

広瀬第二県営住宅配置図 (2-1) 20113

総住宅359戸／総駐車場393区画

住宅108戸／駐車場100区画

※飛地 (別図2-2) 住宅251戸／駐車場293区画有

※No. 413-420 狭小区画 (N棟前駐車場) 8区画 (月額税抜1,800円)

※No. 519-540 中間区画 (M棟前駐車場) 22区画 (月額税抜2,400円)

※No. 516-518 標準区画 3区画 (月額税抜3,000円)


※No. 701-702 軽区画 2区画 (月額税抜2,000円)

※ 狭小区画 65区画 (月額税抜1,500円)

※519、520区画は身障者、車椅子用



S=1:300

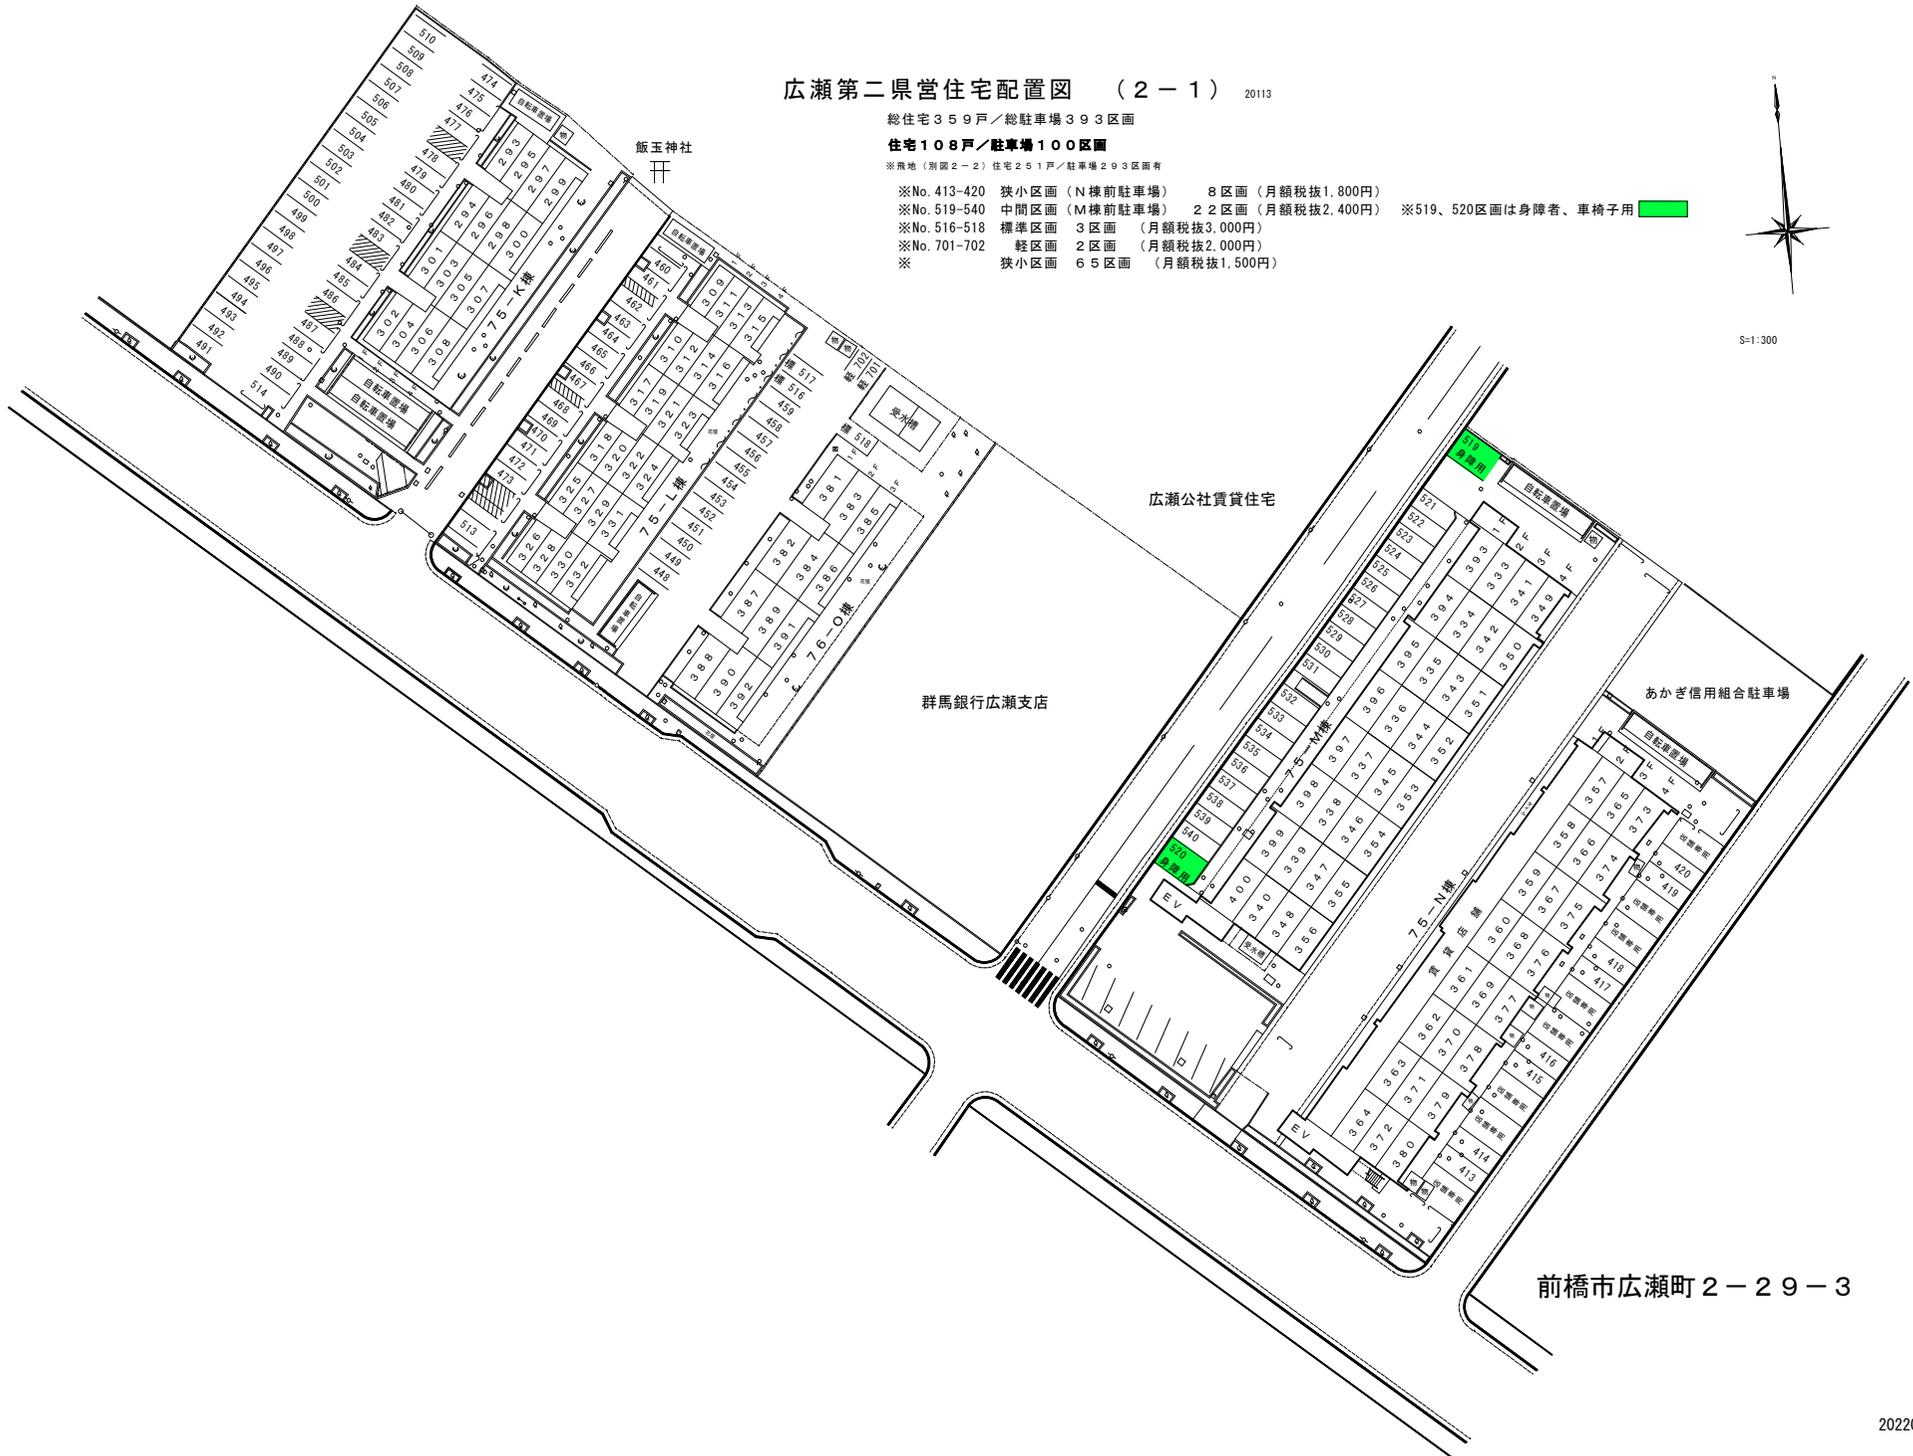

前橋市広瀬町2-29-3

広瀬第二県営住宅配置図(2-2)

総住宅359戸／総駐車場393区画 20113

(住宅251戸／駐車場293区画)

※飛地(別図2-1)住宅108戸／駐車場100区画有

- 標準区画 244区画(801~1045)
- 身障者区画 6区画(2001~2006)
- 軽区画 9区画
- 狭小区画 28区画
- ヘルパー用区画 2区画(付番無)
- 地域開放室用区画 6区画

(令和4年1月17日現在)



住所 前橋市広瀬町3-30-2