

# 広瀬第二県営住宅配置図 (2-1)

総住宅400戸／総駐車場417区画

住宅108戸／駐車場103区画

※飛地(別図2-2)住宅292戸／駐車場314区画有

※N棟前駐車場8区画(No.413-420)は月額税抜1,800円

※M棟前駐車場22区画(No.519-540)は月額税抜2,400円(中間区画)


※516-518標準区画(月額税抜3,000円)

※701-702軽区画(月額税抜2,000円)

※519、520区画は身障者、車椅子用



S=1:300

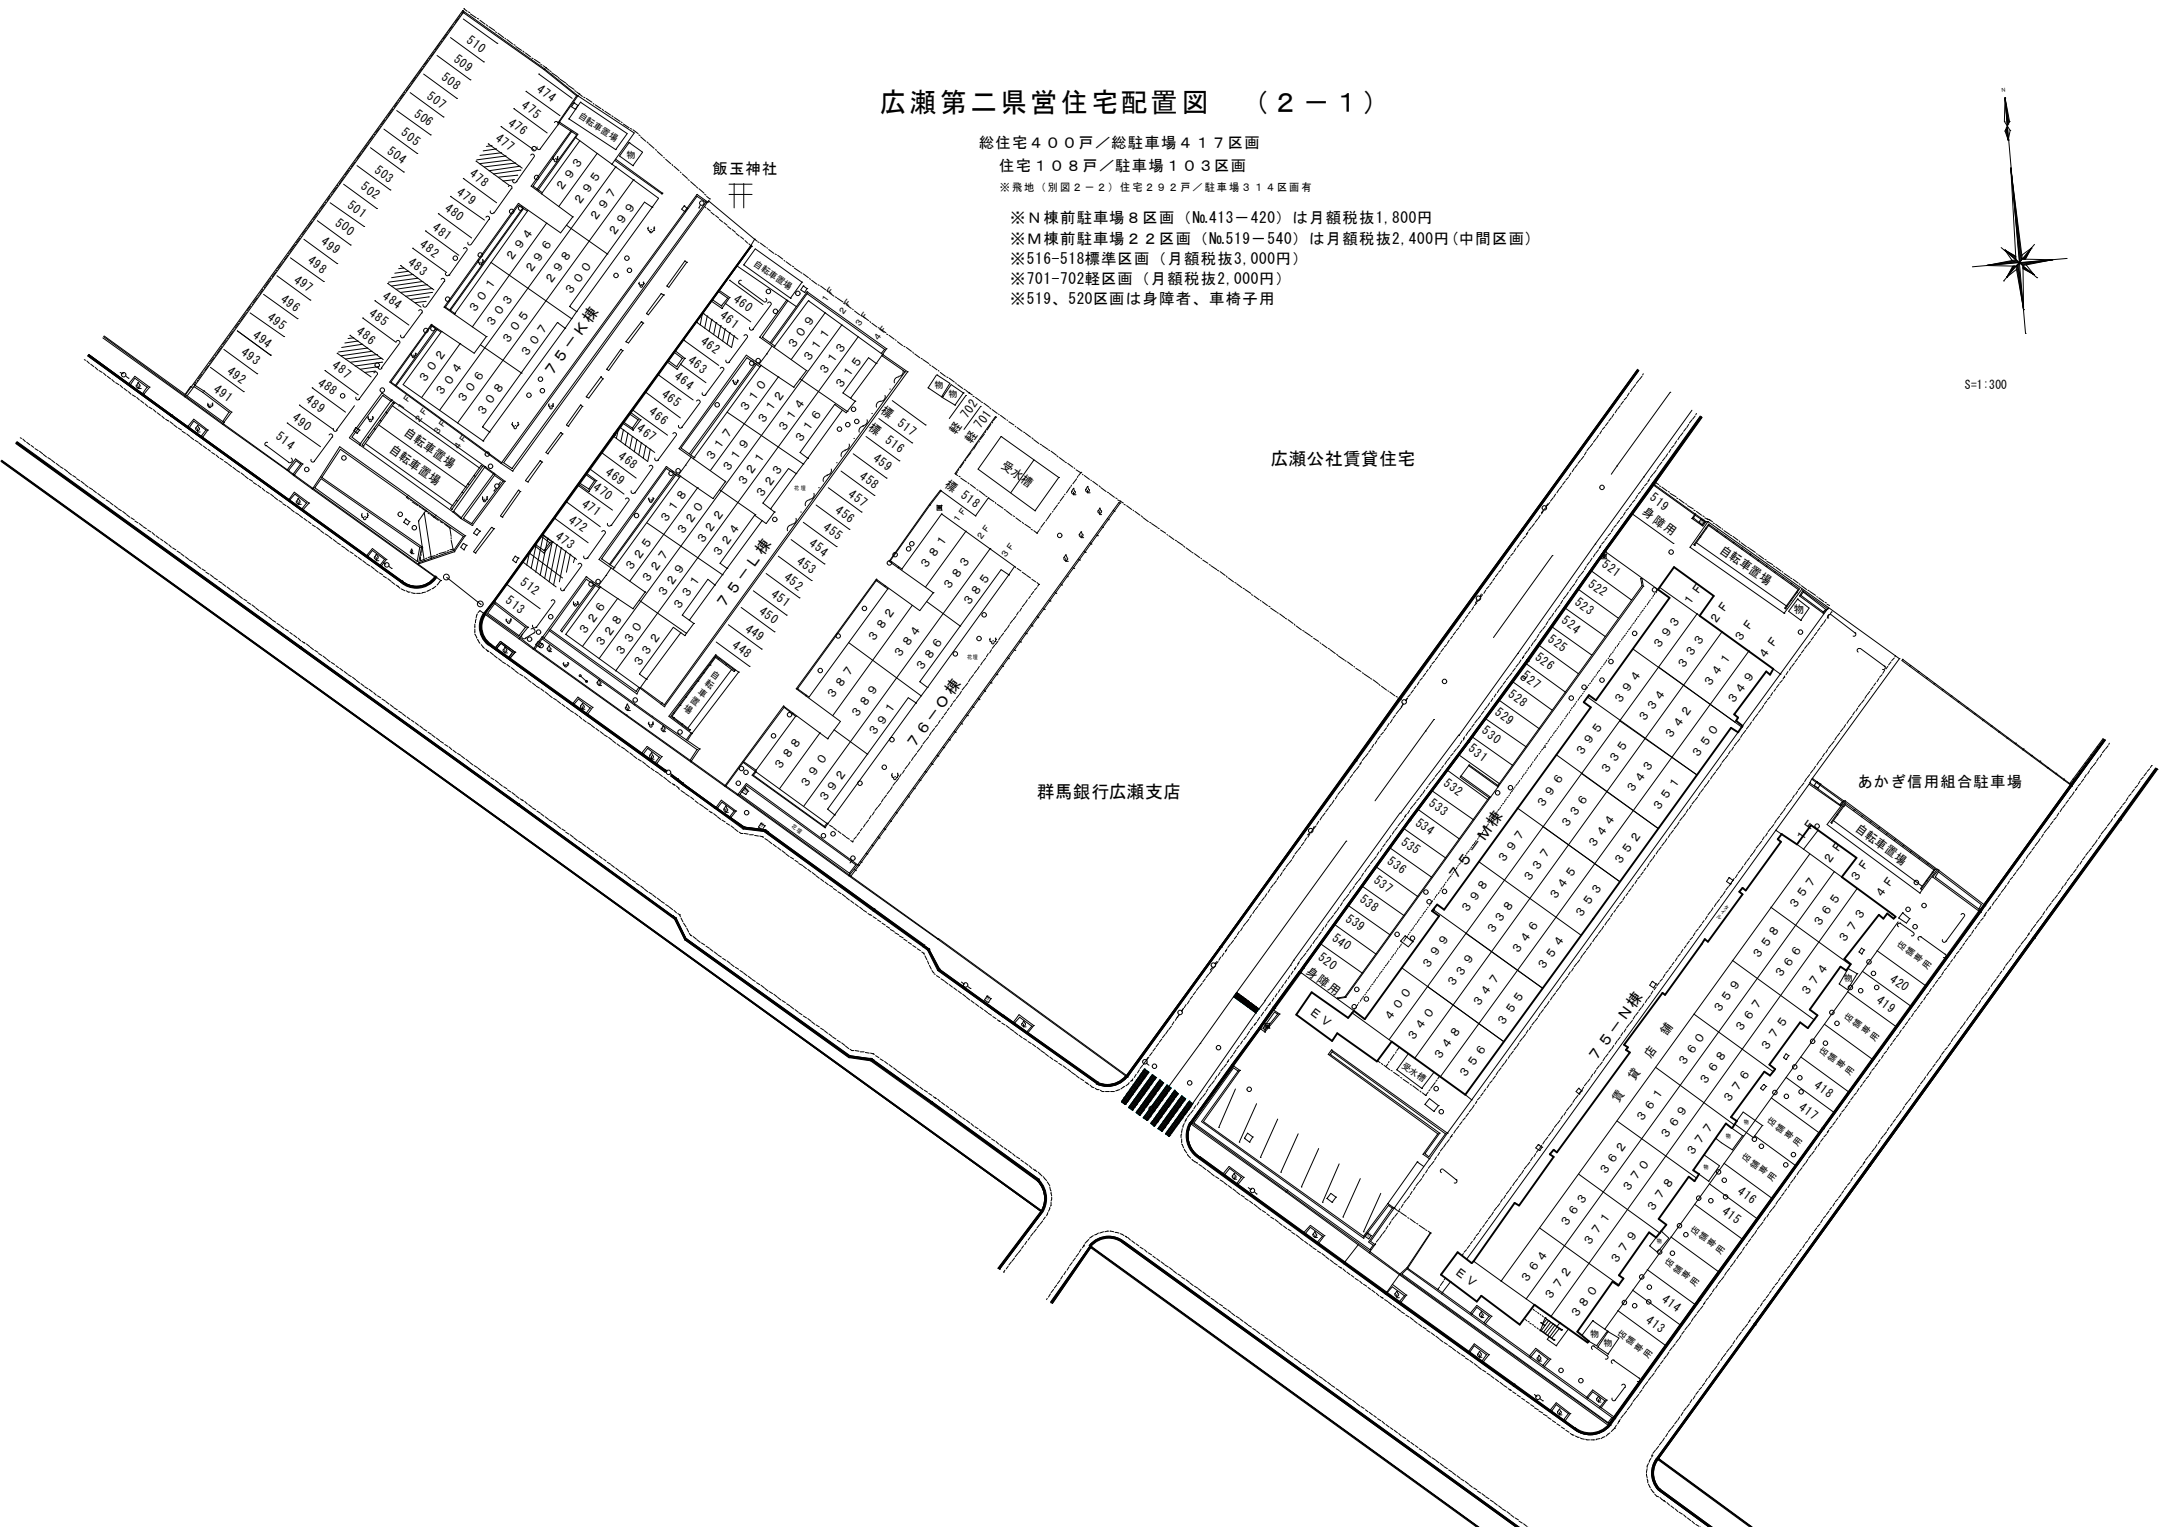

飯玉神社

広瀬公社賃貸住宅

群馬銀行広瀬支店

あかぎ信用組合駐車場

# 広瀬第二県営住宅配置図 (2-2)

総住宅400戸／総駐車場417区画

標準区画 35区画 (801~835)

狭小区画 273区画

身障者区画 6区画

(住宅292戸／駐車場314区画)

※飛地 (別図2-1) 住宅108戸／駐車場103区画有

H27.04.01~

