



朝日町県営住宅配置図

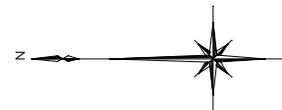

S=1:300

平成13年4月1日 駐車場改修
総住宅96戸 / 総駐車場111区画

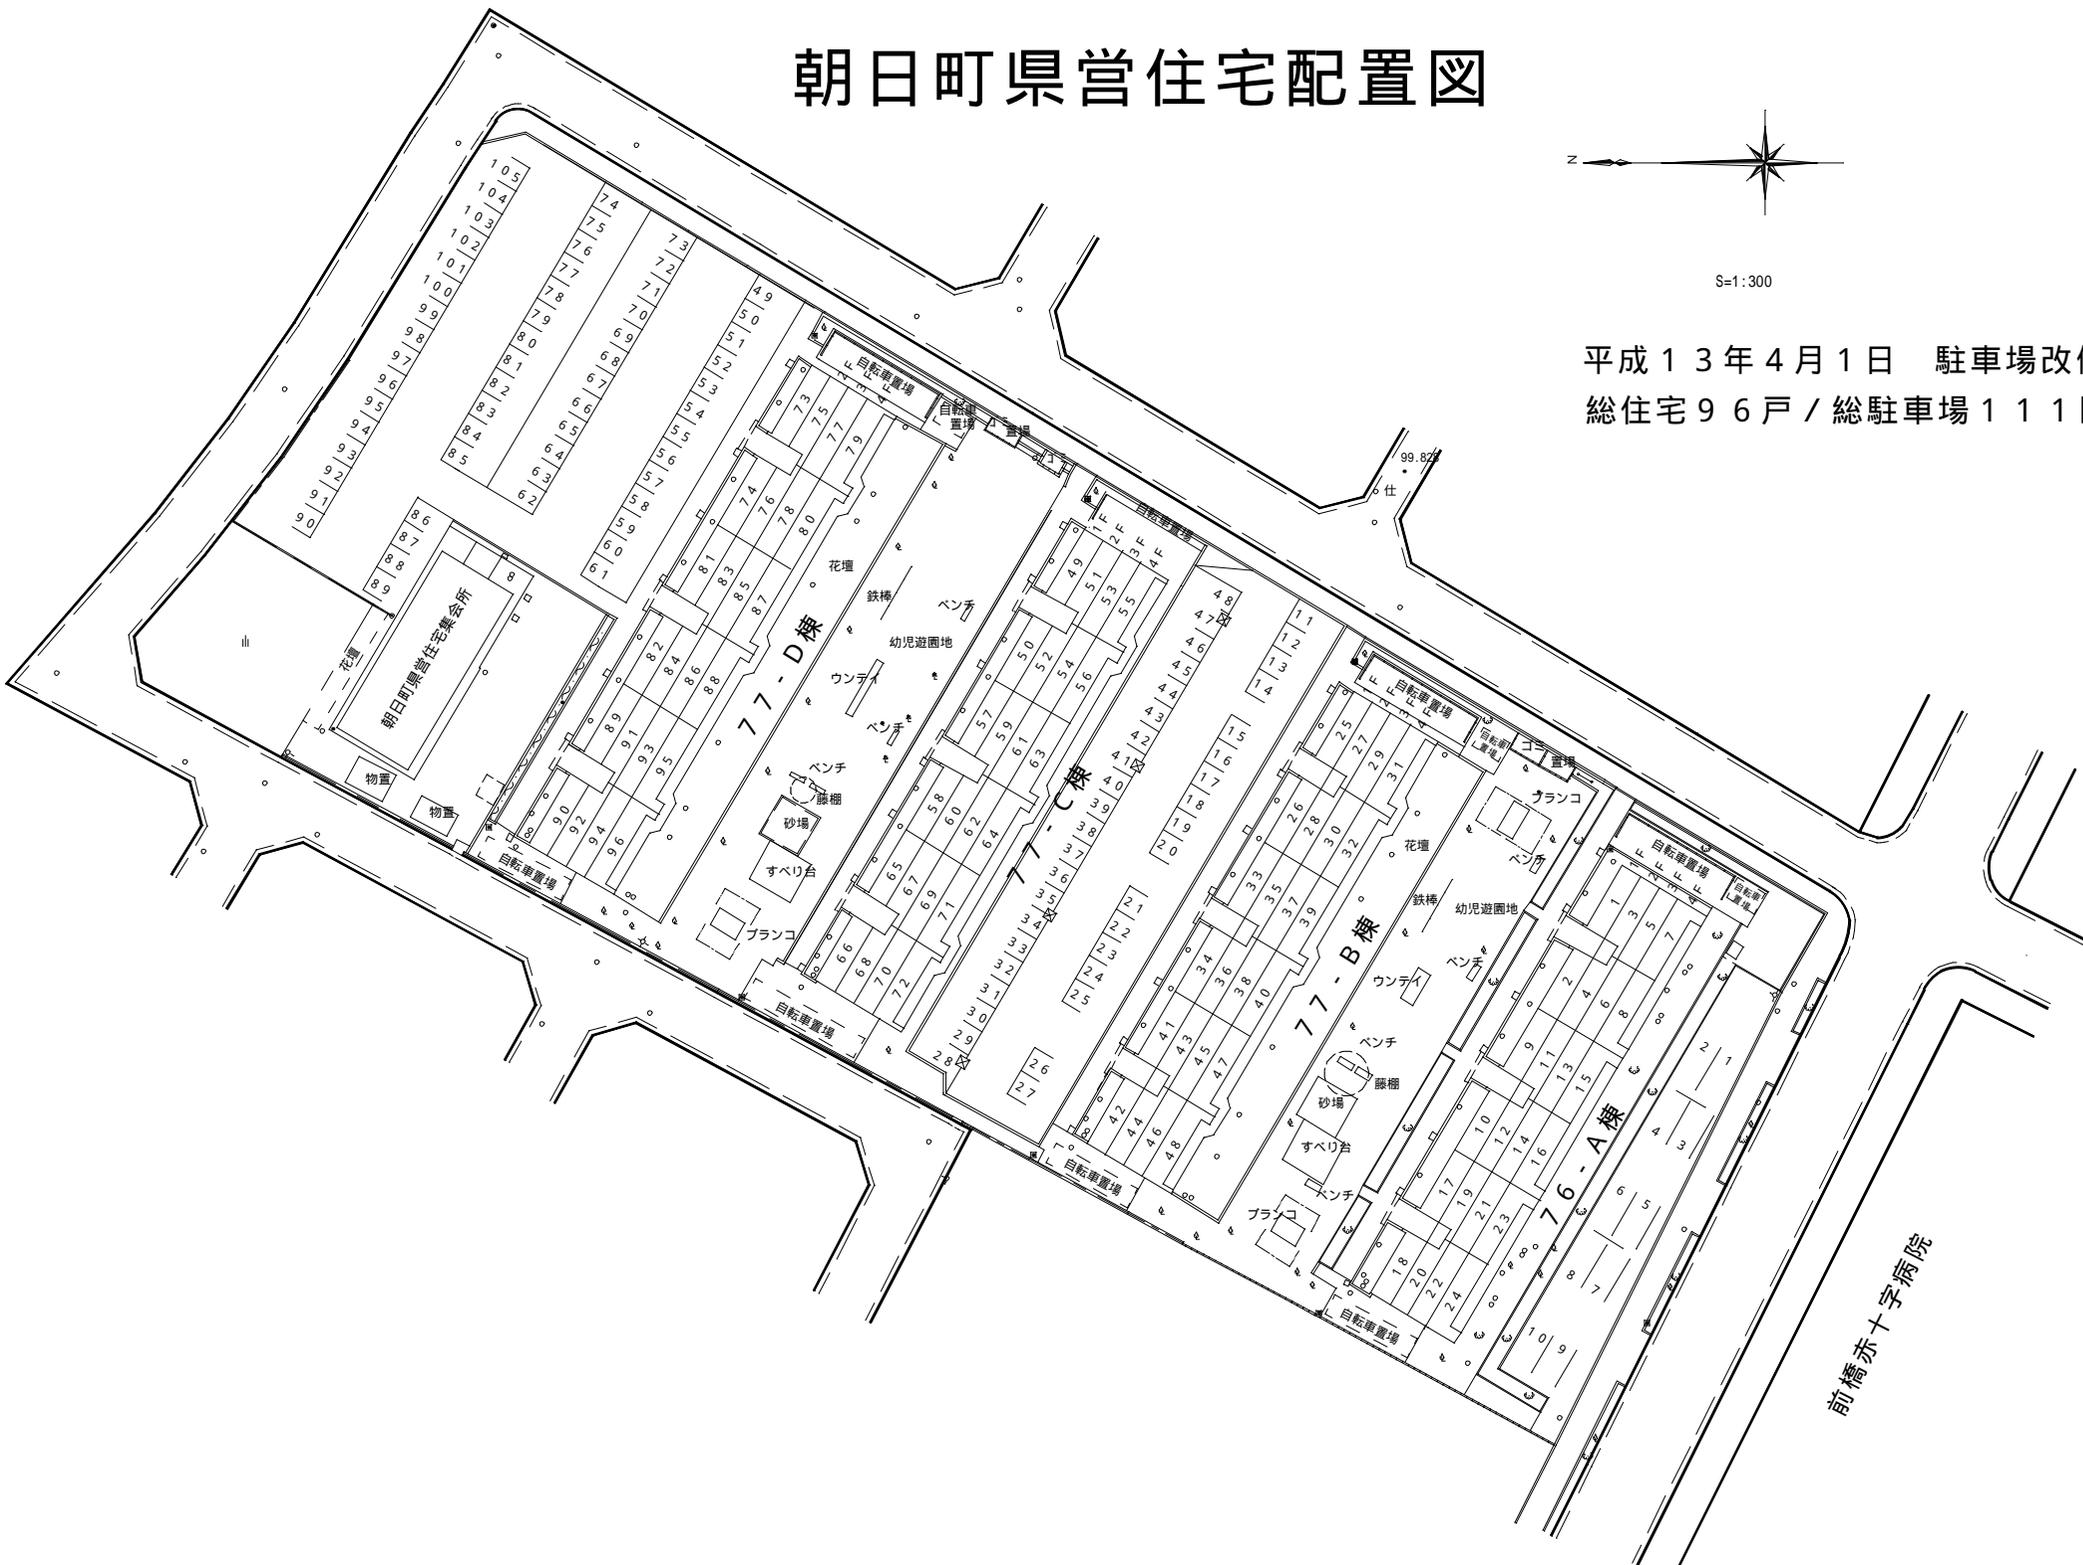

前橋赤十字病院