

下新田県営住宅配置図

総住宅戸数 272戸 / 総駐車場 347区画
 1台目駐車場（中間） 272区画（整列）
 2台目駐車場（中間） 52区画（501～553）
 2台目駐車場（軽専用） 16区画（301～316）
 2台目駐車場（身障用） 7区画（701～707）


※平成22年12月1日 全面改修完了・供用開始


下新田県営住宅配置図

総住宅戸数 272戸 / 総駐車場 347区画

- | | |
|--------------|----------------|
| 1台目駐車場 (中間) | 272区画 (整列) |
| 2台目駐車場 (中間) | 52区画 (501~553) |
| 2台目駐車場 (軽専用) | 16区画 (301~316) |
| 2台目駐車場 (身障用) | 7区画 (701~707) |

※平成22年12月1日 全面改修完了・供用開始

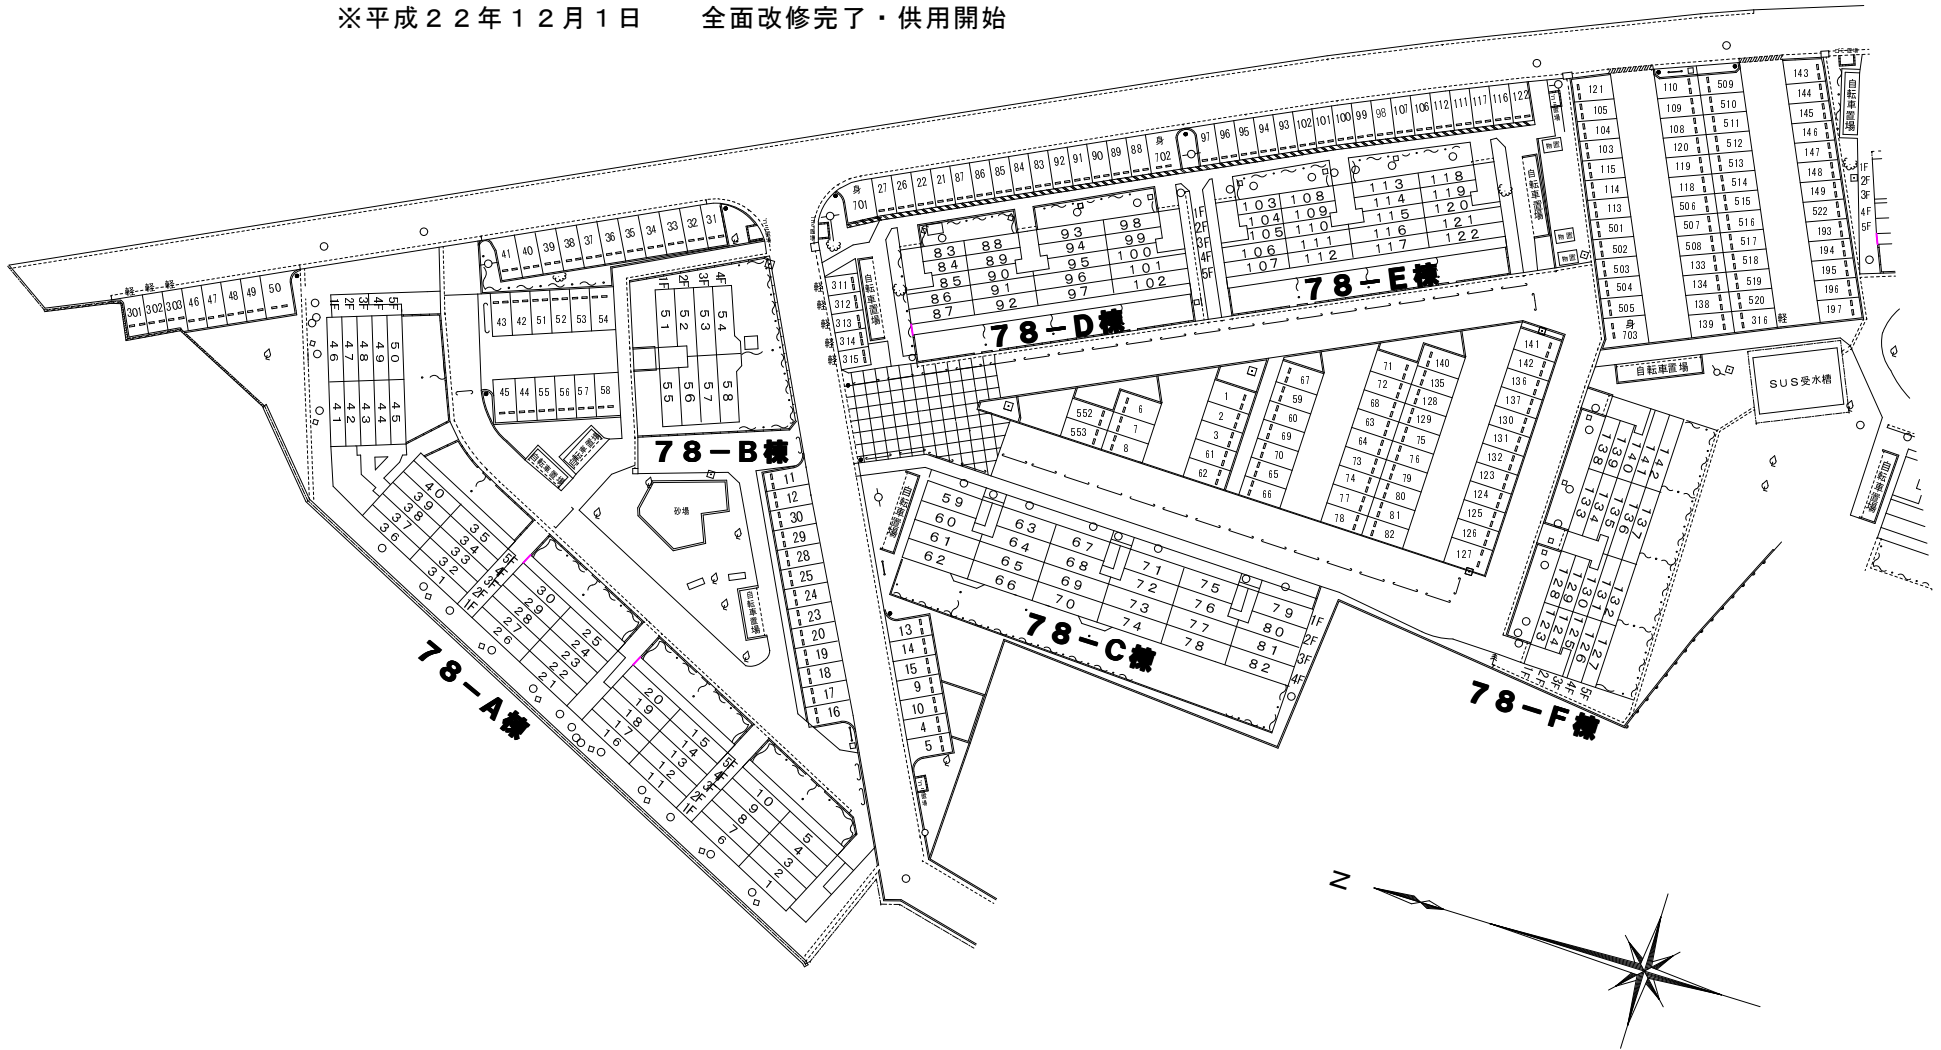

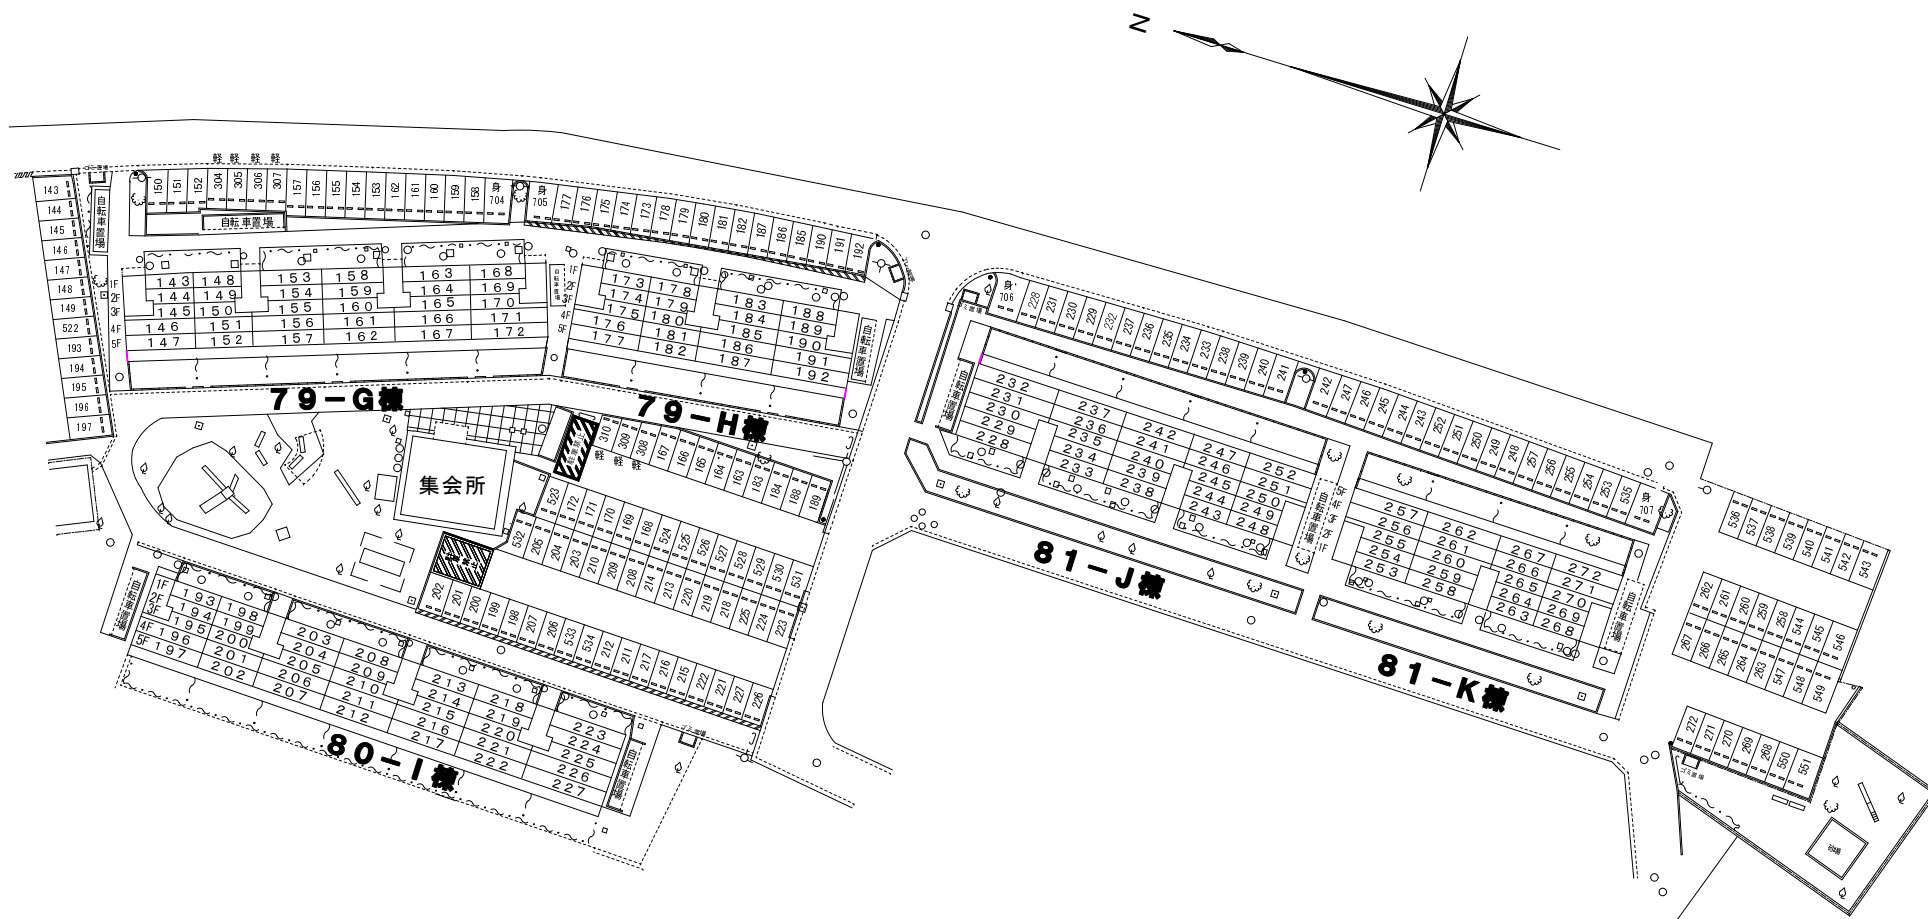

下新田県営住宅配置図

総住宅戸数 272戸 / 総駐車場 347区画

- | | |
|--------------|----------------|
| 1台目駐車場 (中間) | 272区画 (整列) |
| 2台目駐車場 (中間) | 52区画 (501~553) |
| 2台目駐車場 (軽専用) | 16区画 (301~316) |
| 2台目駐車場 (身障用) | 7区画 (701~707) |

※平成22年12月1日 全面改修完了・供用開始