


元総社第二県営住宅配置図

総戸数 80 戸 / 総駐車場 101 区画

標準 = 99 区画
身障者 = 2 区画

H27.07.01 共用開始

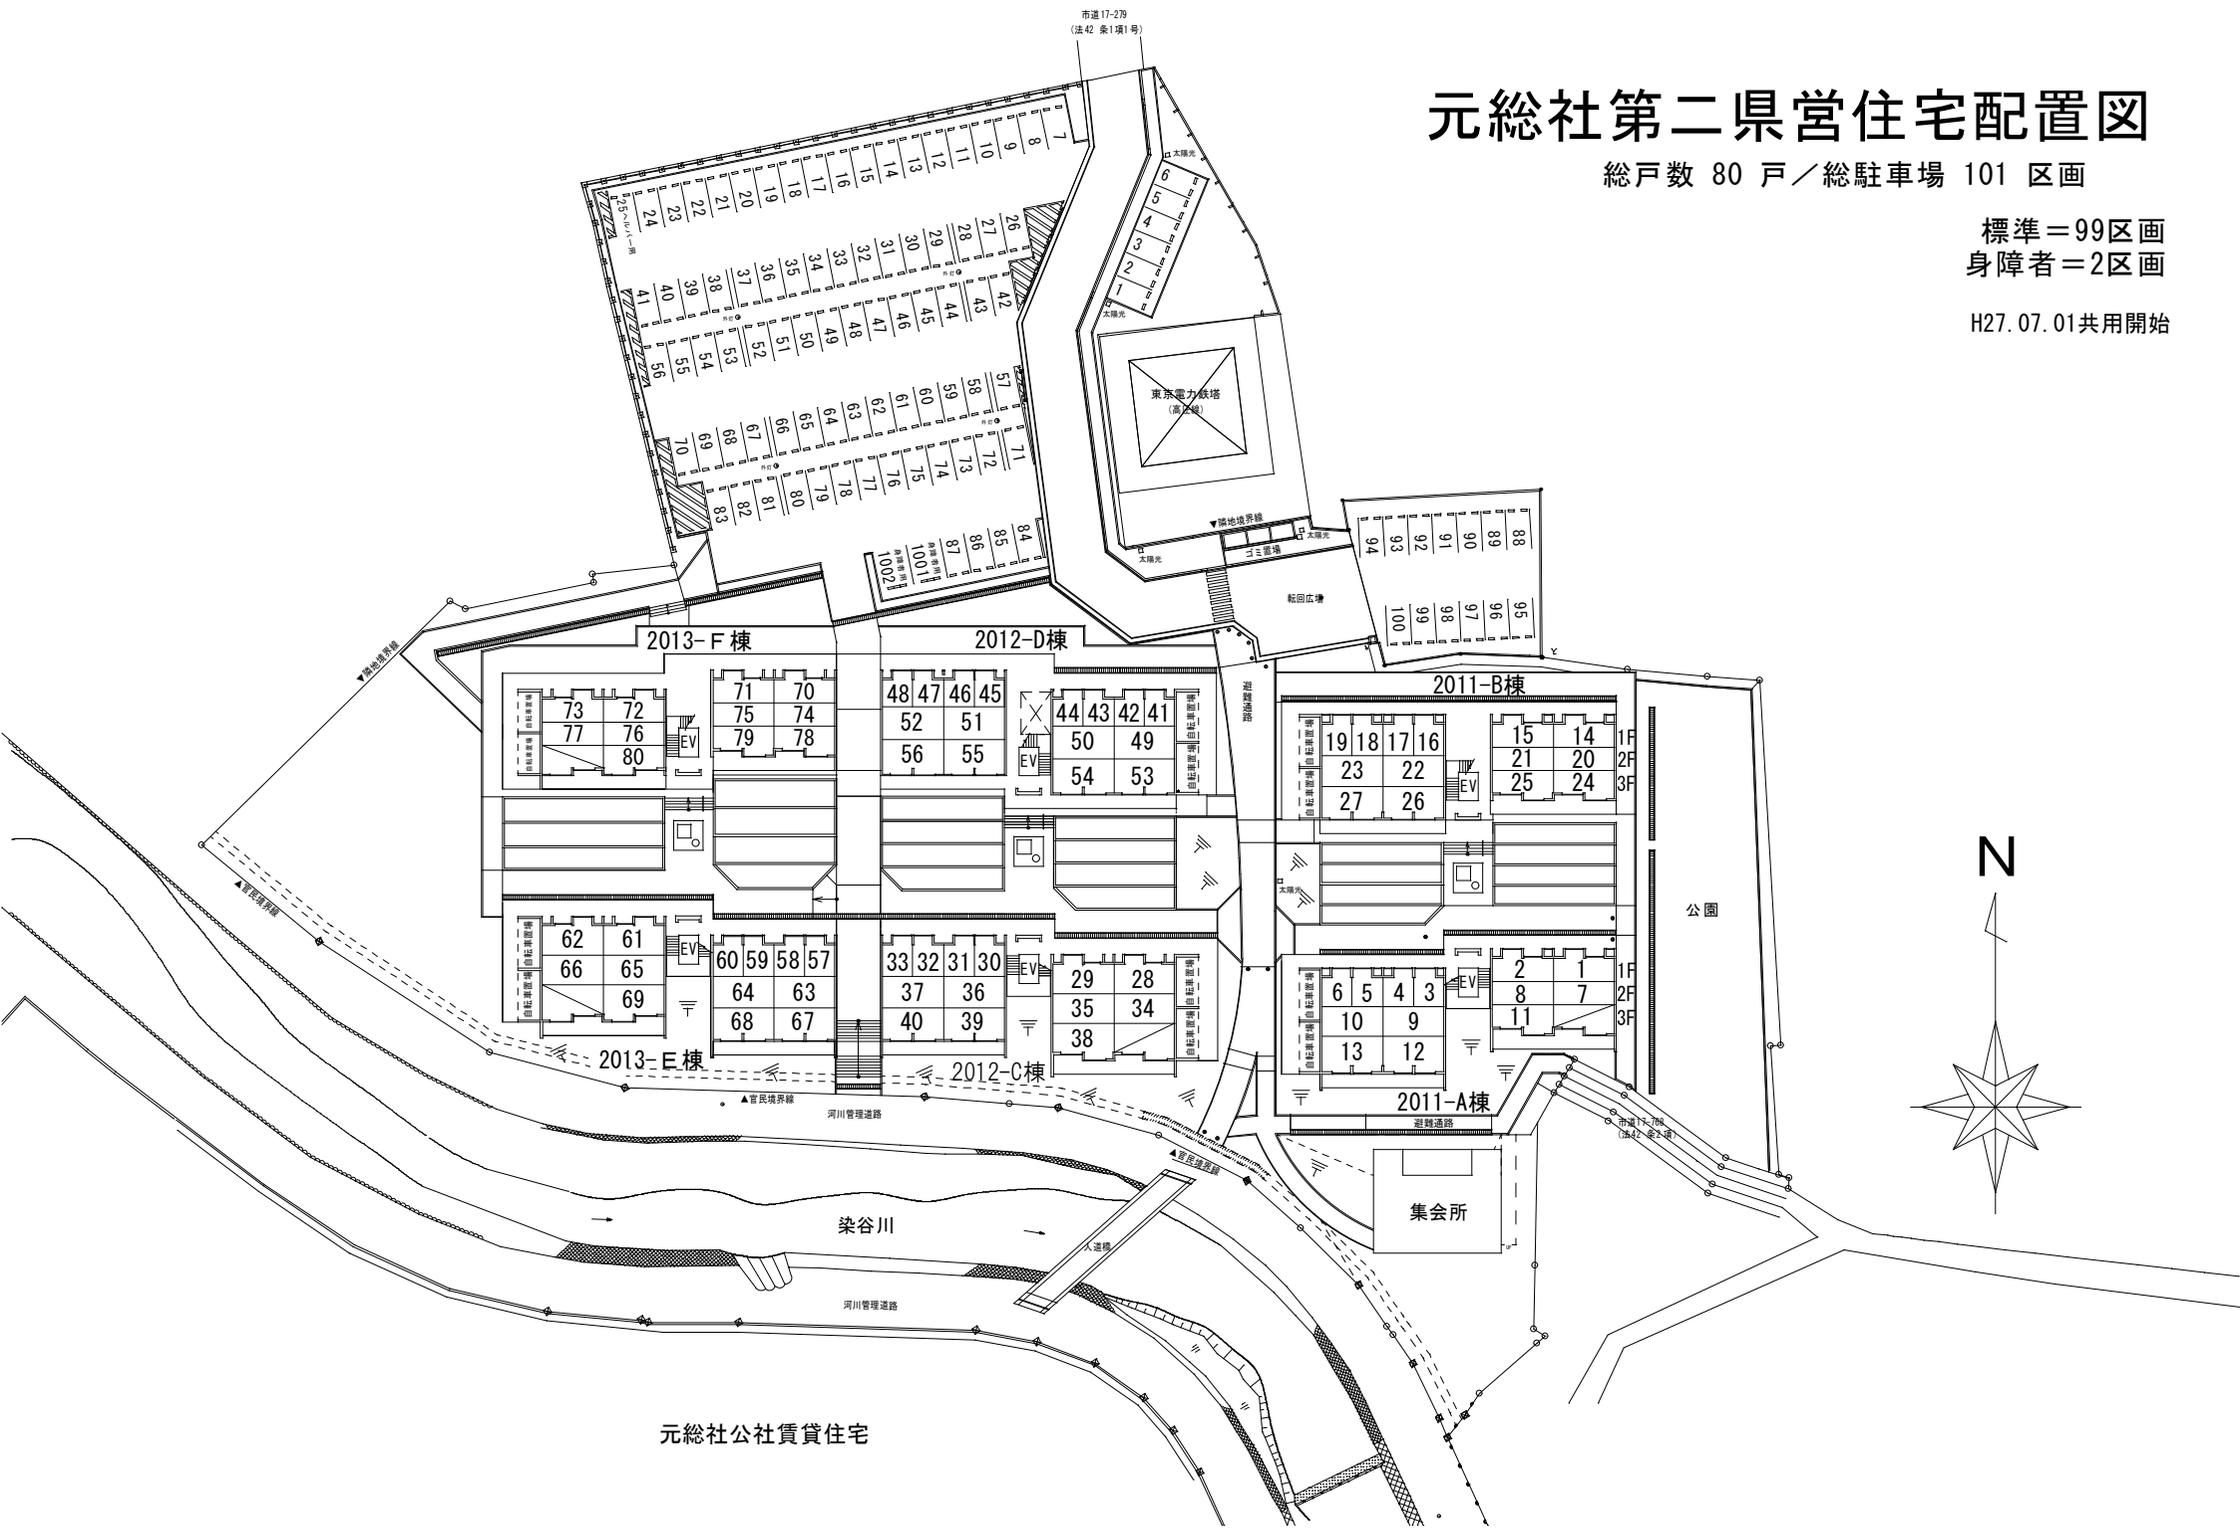

元総社公社賃貸住宅