


筑縄県営住宅配置図

平成14年2月1日 駐車場部分改修

総住宅102戸 / 総駐車場102区画

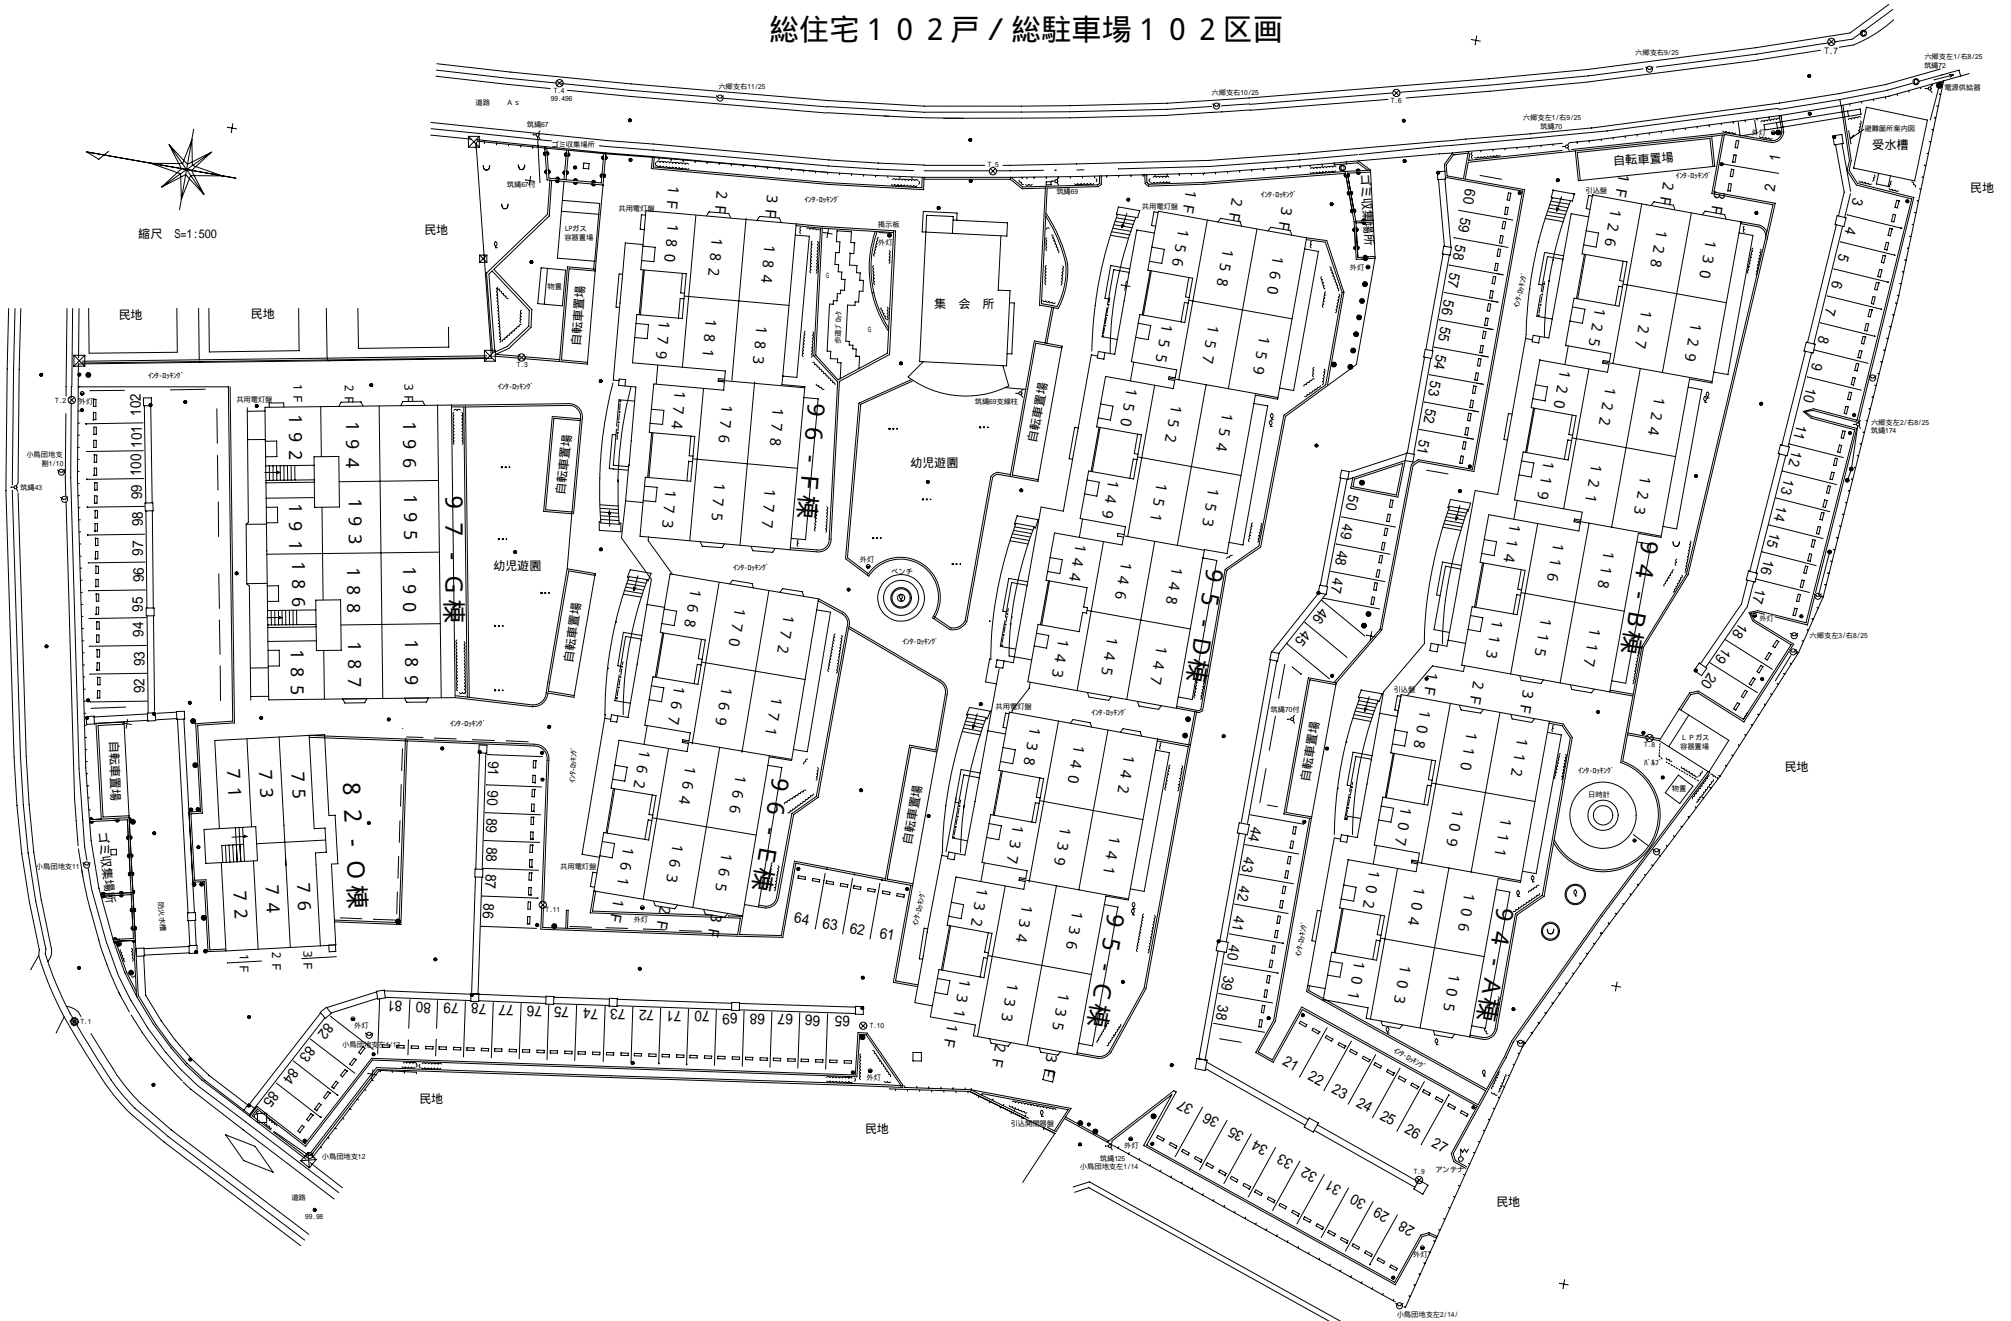

縮尺 S=1:500

スケール S=1:500

