


# 中居県営住宅駐車場配置図 (北西)

平成13年12月1日 駐車場改修

No. 113 ~ 143、No. 204 ~ 211 (39区画) = 抽選2区画目 (2年更新)

(北西ブロック住所: 高崎市中居町2-20)

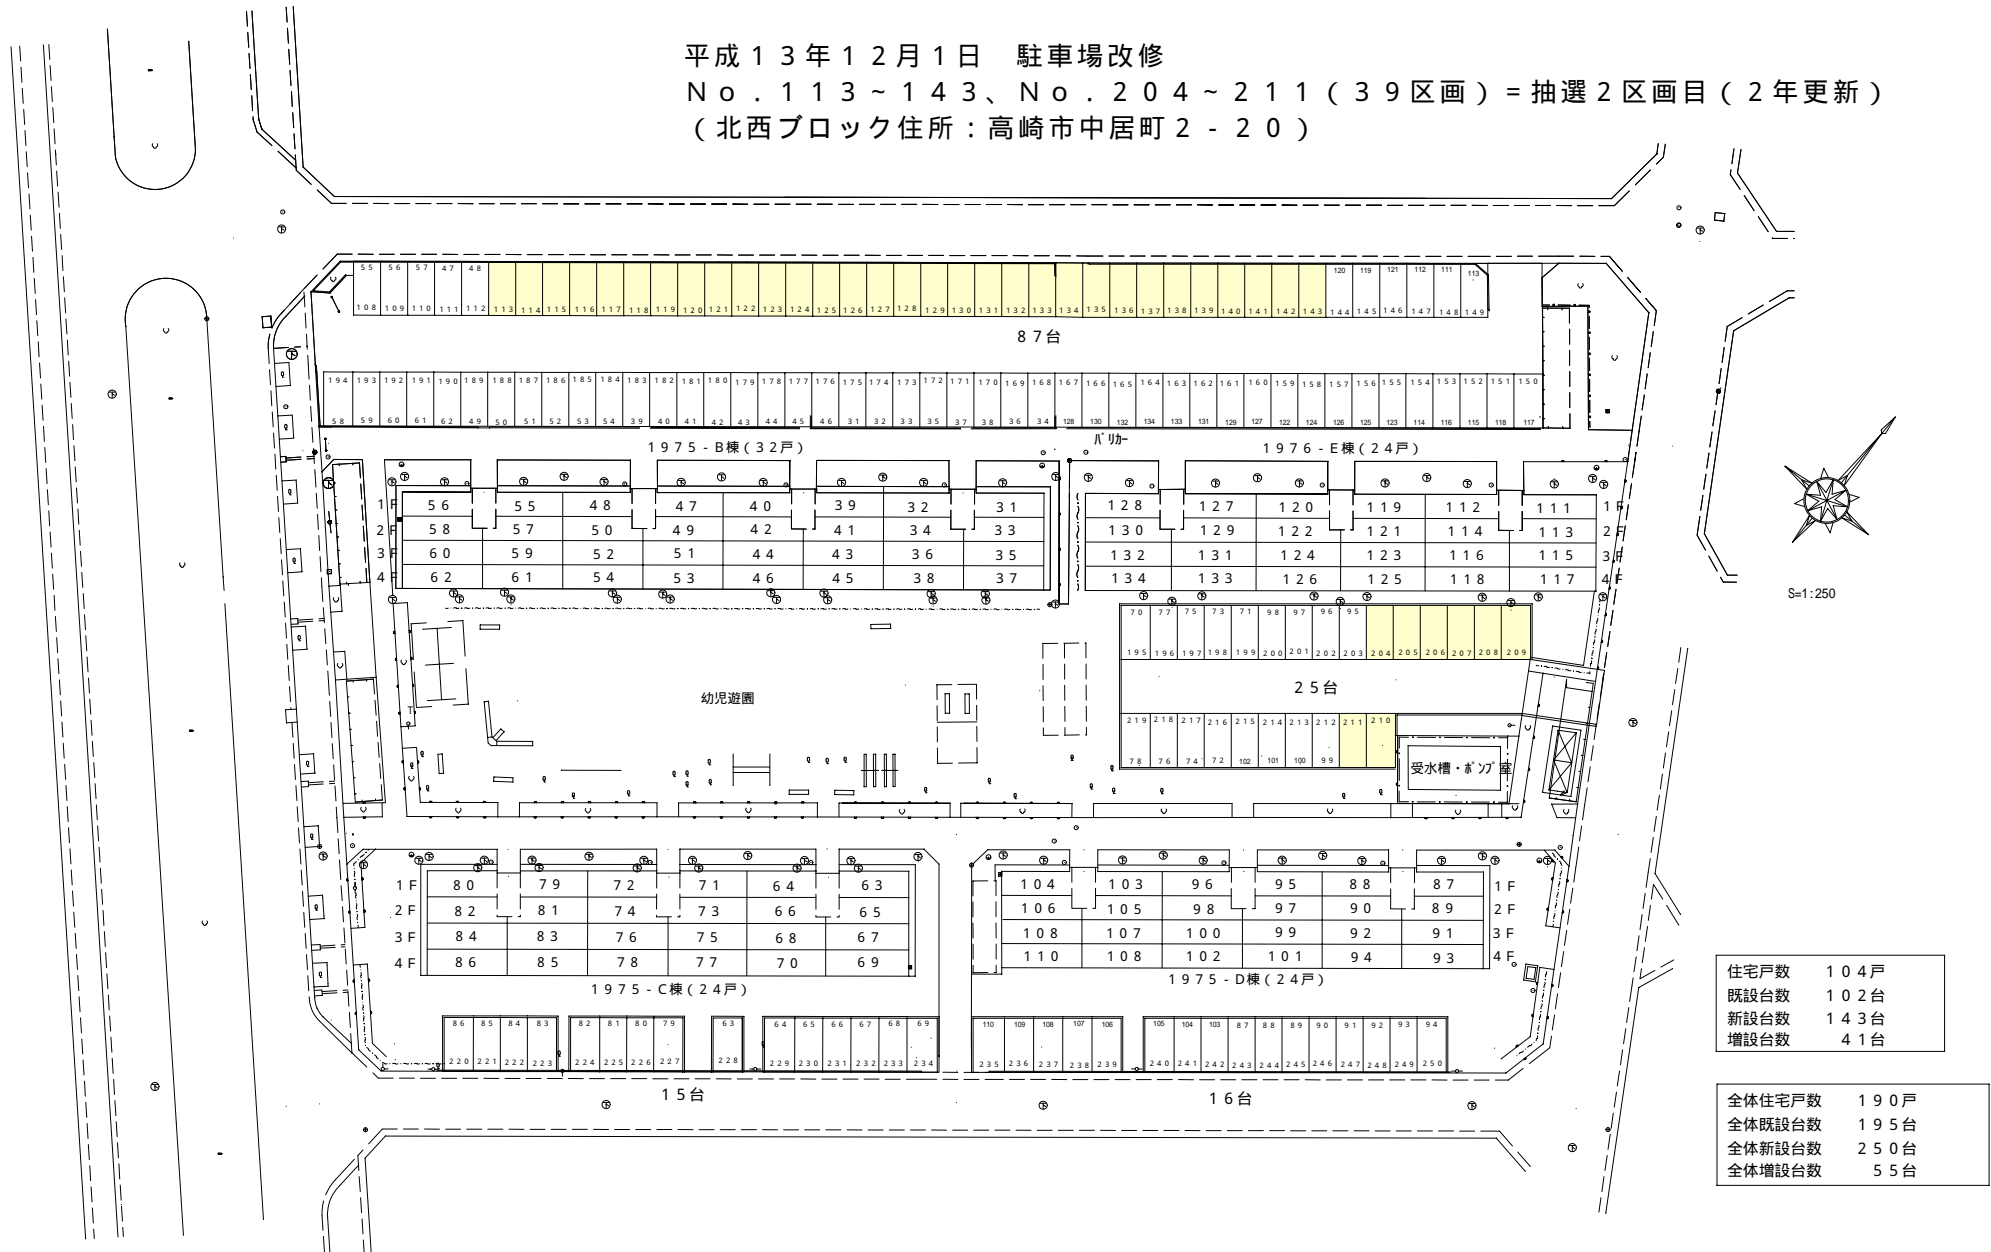


住宅戸数	104戸
既設台数	102台
新設台数	143台
増設台数	41台


全体住宅戸数	190戸
全体既設台数	195台
全体新設台数	250台
全体増設台数	55台

# 中居県営住宅駐車場配置図（南東）

平成13年12月1日 駐車場改修  
 No. 85~105(21台) = 抽選2区画目(2年更新)  
 (南東ブロック住所: 高崎市南中居町2-22-1)

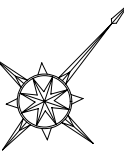

S=1:250

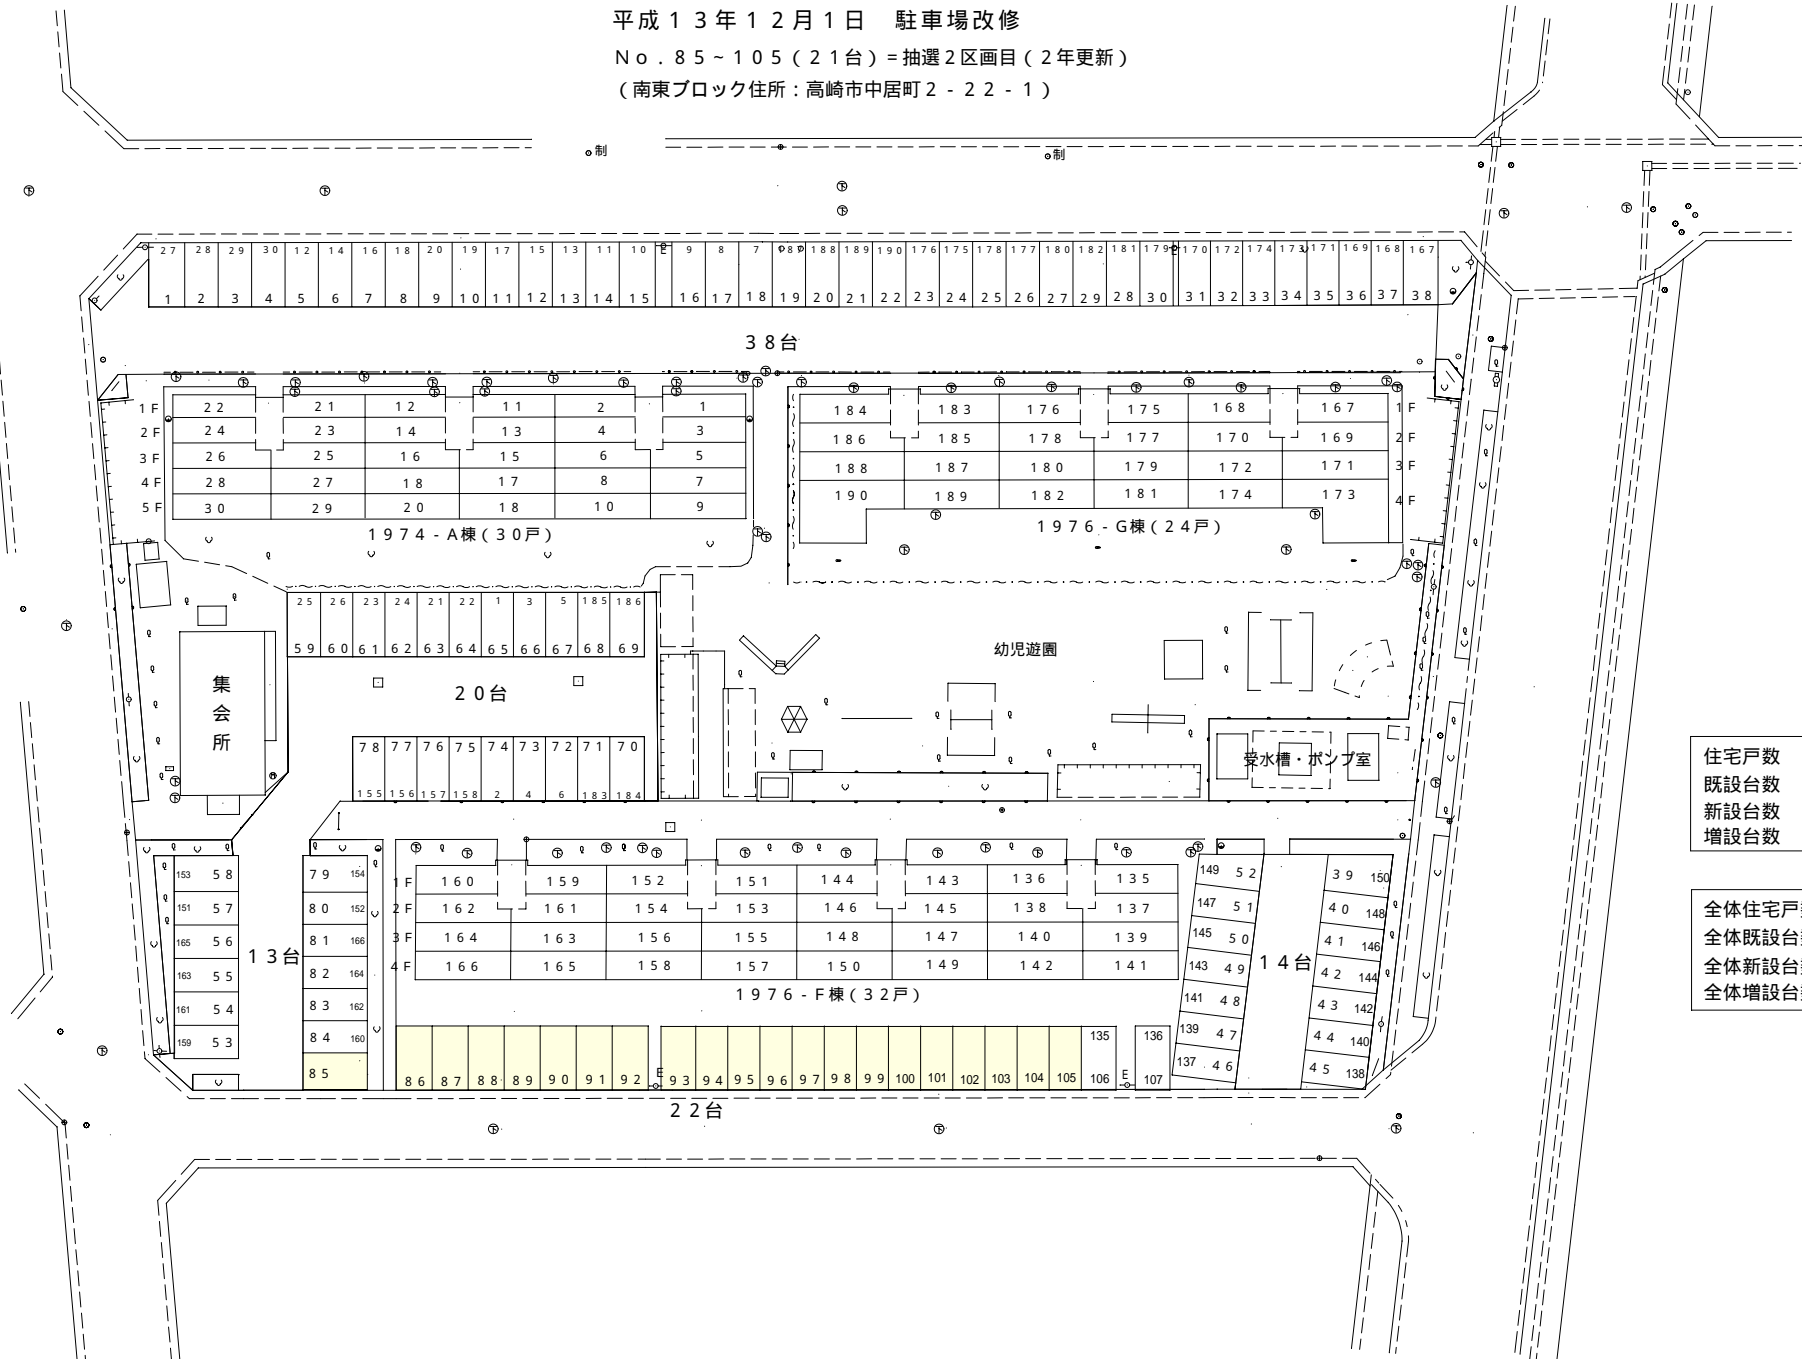

住宅戸数	86戸
既設台数	93台
新設台数	107台
増設台数	14台

全体住宅戸数	190戸
全体既設台数	195台
全体新設台数	250台
全体増設台数	55台