


中居県営住宅駐車場配置図 (南東) 2024-1

※平成13年12月1日 駐車場改修 標準

2区画目

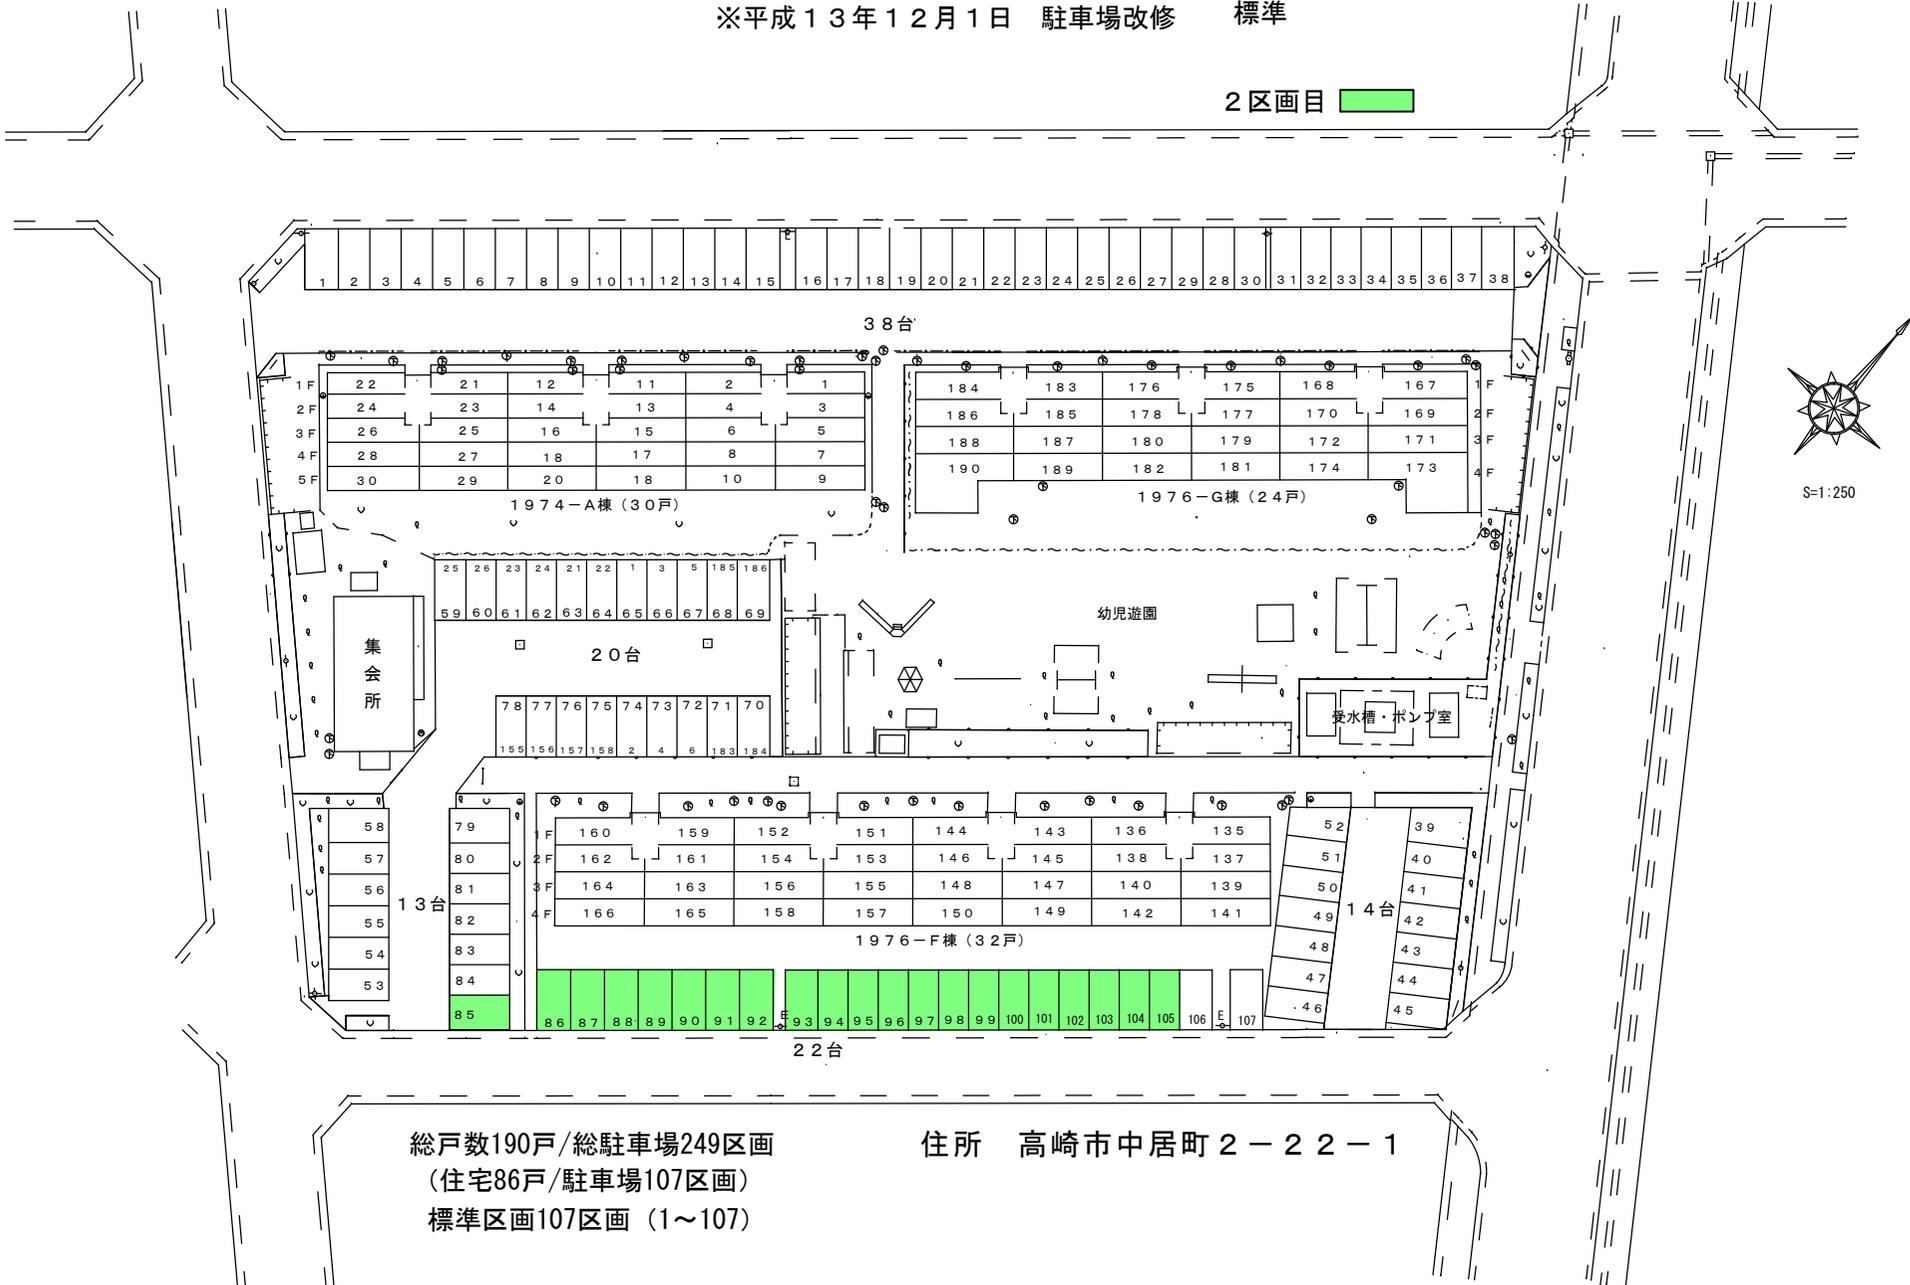

総戸数190戸/総駐車場249区画
 (住宅86戸/駐車場107区画)
 標準区画107区画 (1~107)


住所 高崎市中居町2-22-1

中居県営住宅駐車場配置図（北西）2024-2

※平成13年12月1日 駐車場改修

2区画目
 軽専用

（北西ブロック住所：高崎市中居町2-20）

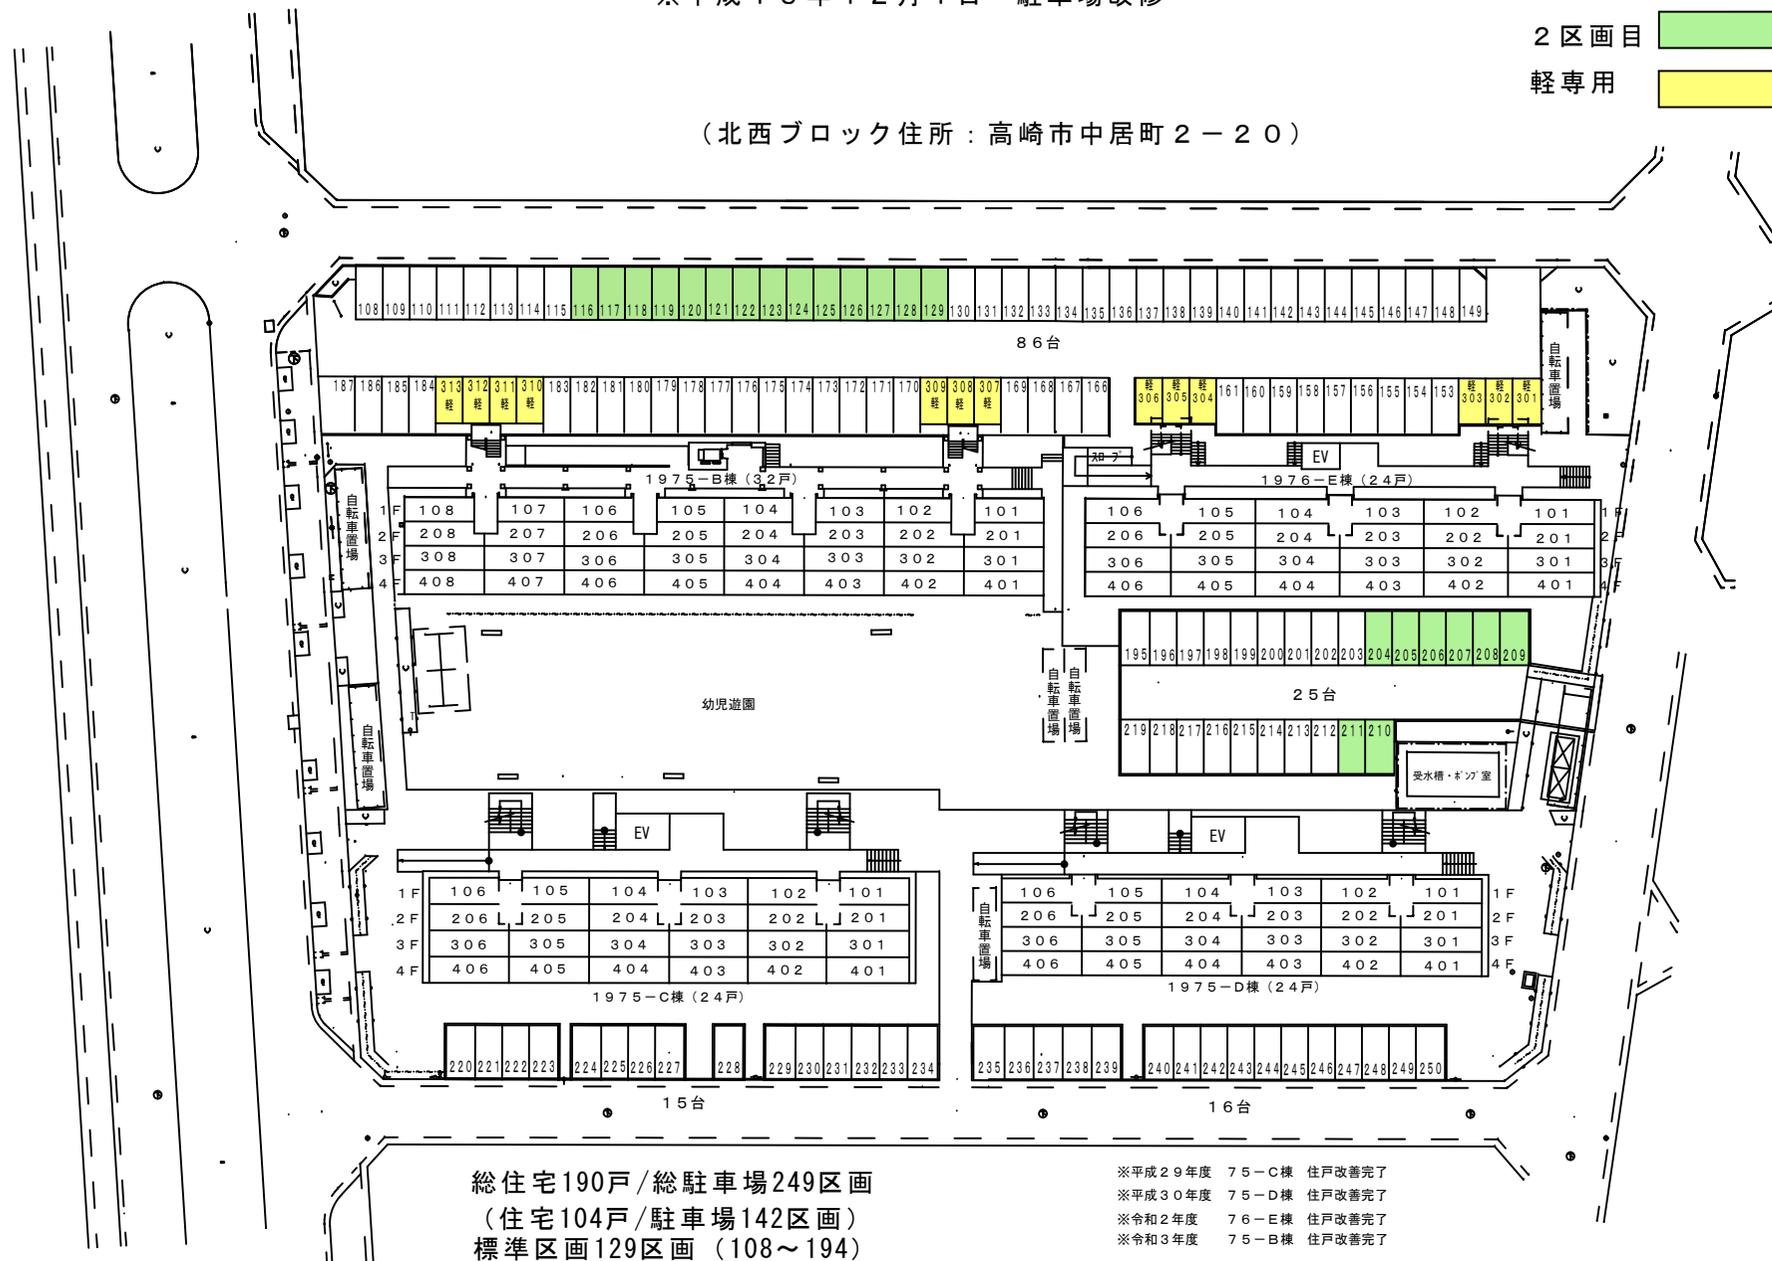

総住宅190戸/総駐車場249区画
 （住宅104戸/駐車場142区画）
 標準区画129区画（108～194）
 軽専用 13区画（301～313）

※平成29年度 75-C棟 住戸改善完了
 ※平成30年度 75-D棟 住戸改善完了
 ※令和2年度 76-E棟 住戸改善完了
 ※令和3年度 75-B棟 住戸改善完了