


東金井県営住宅配置図

平成15年4月1日 駐車場改修
 総住宅72戸 / 総駐車場72区画

市営住宅

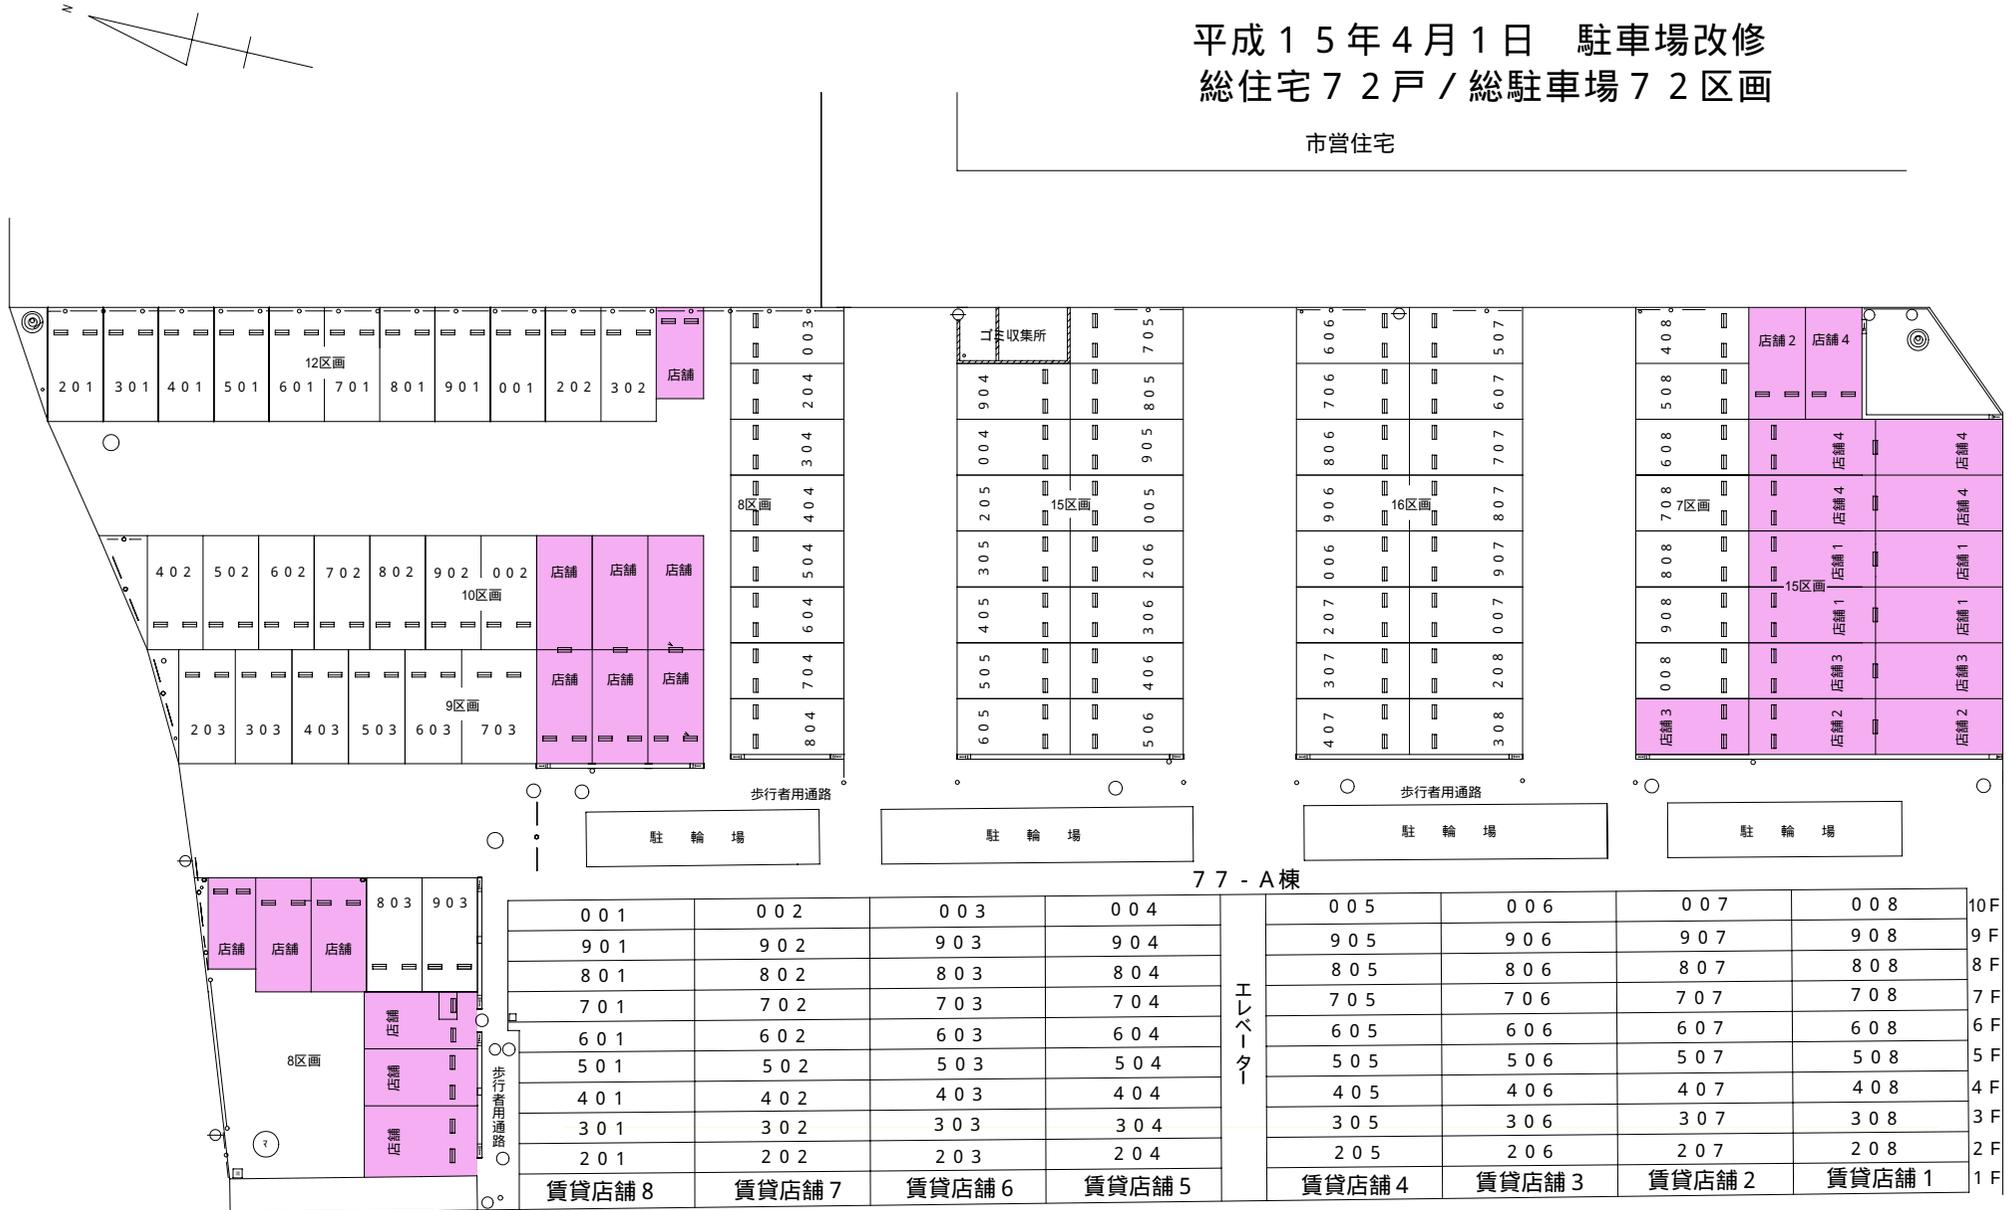

001	002	003	004	エレベーター	005	006	007	008	10F
901	902	903	904		905	906	907	908	9F
801	802	803	804		805	806	807	808	8F
701	702	703	704		705	706	707	708	7F
601	602	603	604		605	606	607	608	6F
501	502	503	504		505	506	507	508	5F
401	402	403	404		405	406	407	408	4F
301	302	303	304		305	306	307	308	3F
201	202	203	204		205	206	207	208	2F
賃貸店舗8	賃貸店舗7	賃貸店舗6	賃貸店舗5		賃貸店舗4	賃貸店舗3	賃貸店舗2	賃貸店舗1	1F