


城山県営住宅配置図(北)

平成14年12月1日 駐車場改修
 総住戸397戸/総駐車庫645区画
 2区画自転車庫(標準) = 2.2区画(2年更新)
 2区画自転車庫(軽専用) = 2.2区画(2年更新)
 特殊自転車庫(縦列) = 7区画

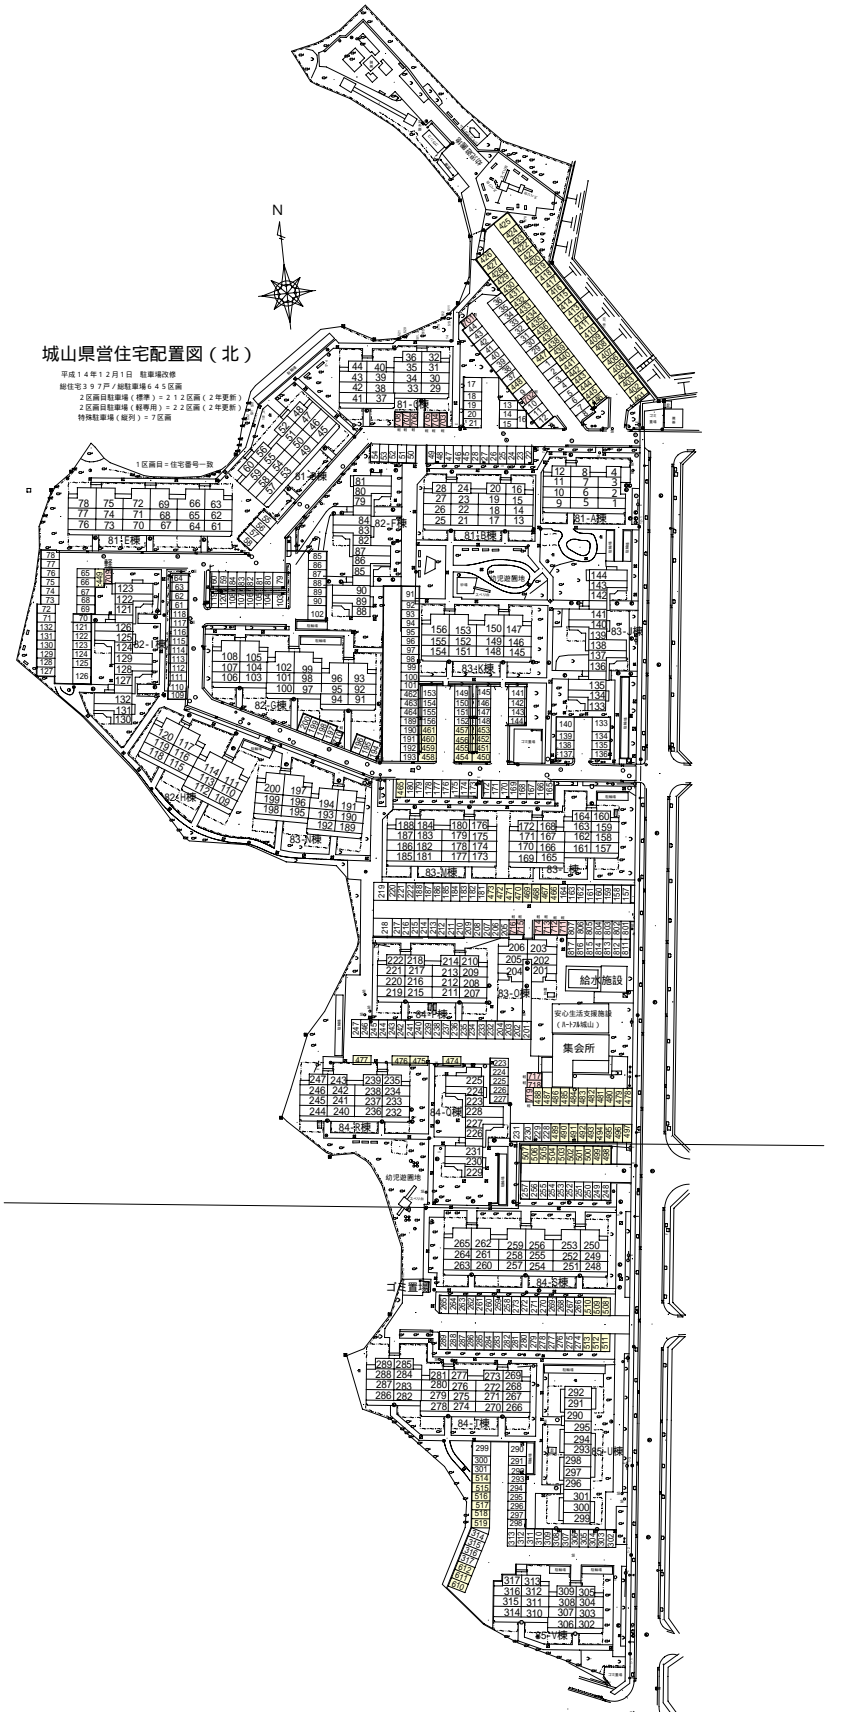

城山県営住宅配置図(南)

平成14年12月1日 駐車場改修
 総住戸397戸/総駐車庫645区画
 2区画自転車庫(標準) = 2.2区画(2年更新)
 2区画自転車庫(軽専用) = 2.2区画(2年更新)
 特殊自転車庫(縦列) = 7区画

