



# 城ノ岡県営住宅配置図

総住戸数196戸 / 総駐車場261区画

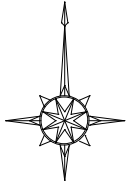

S=1:500

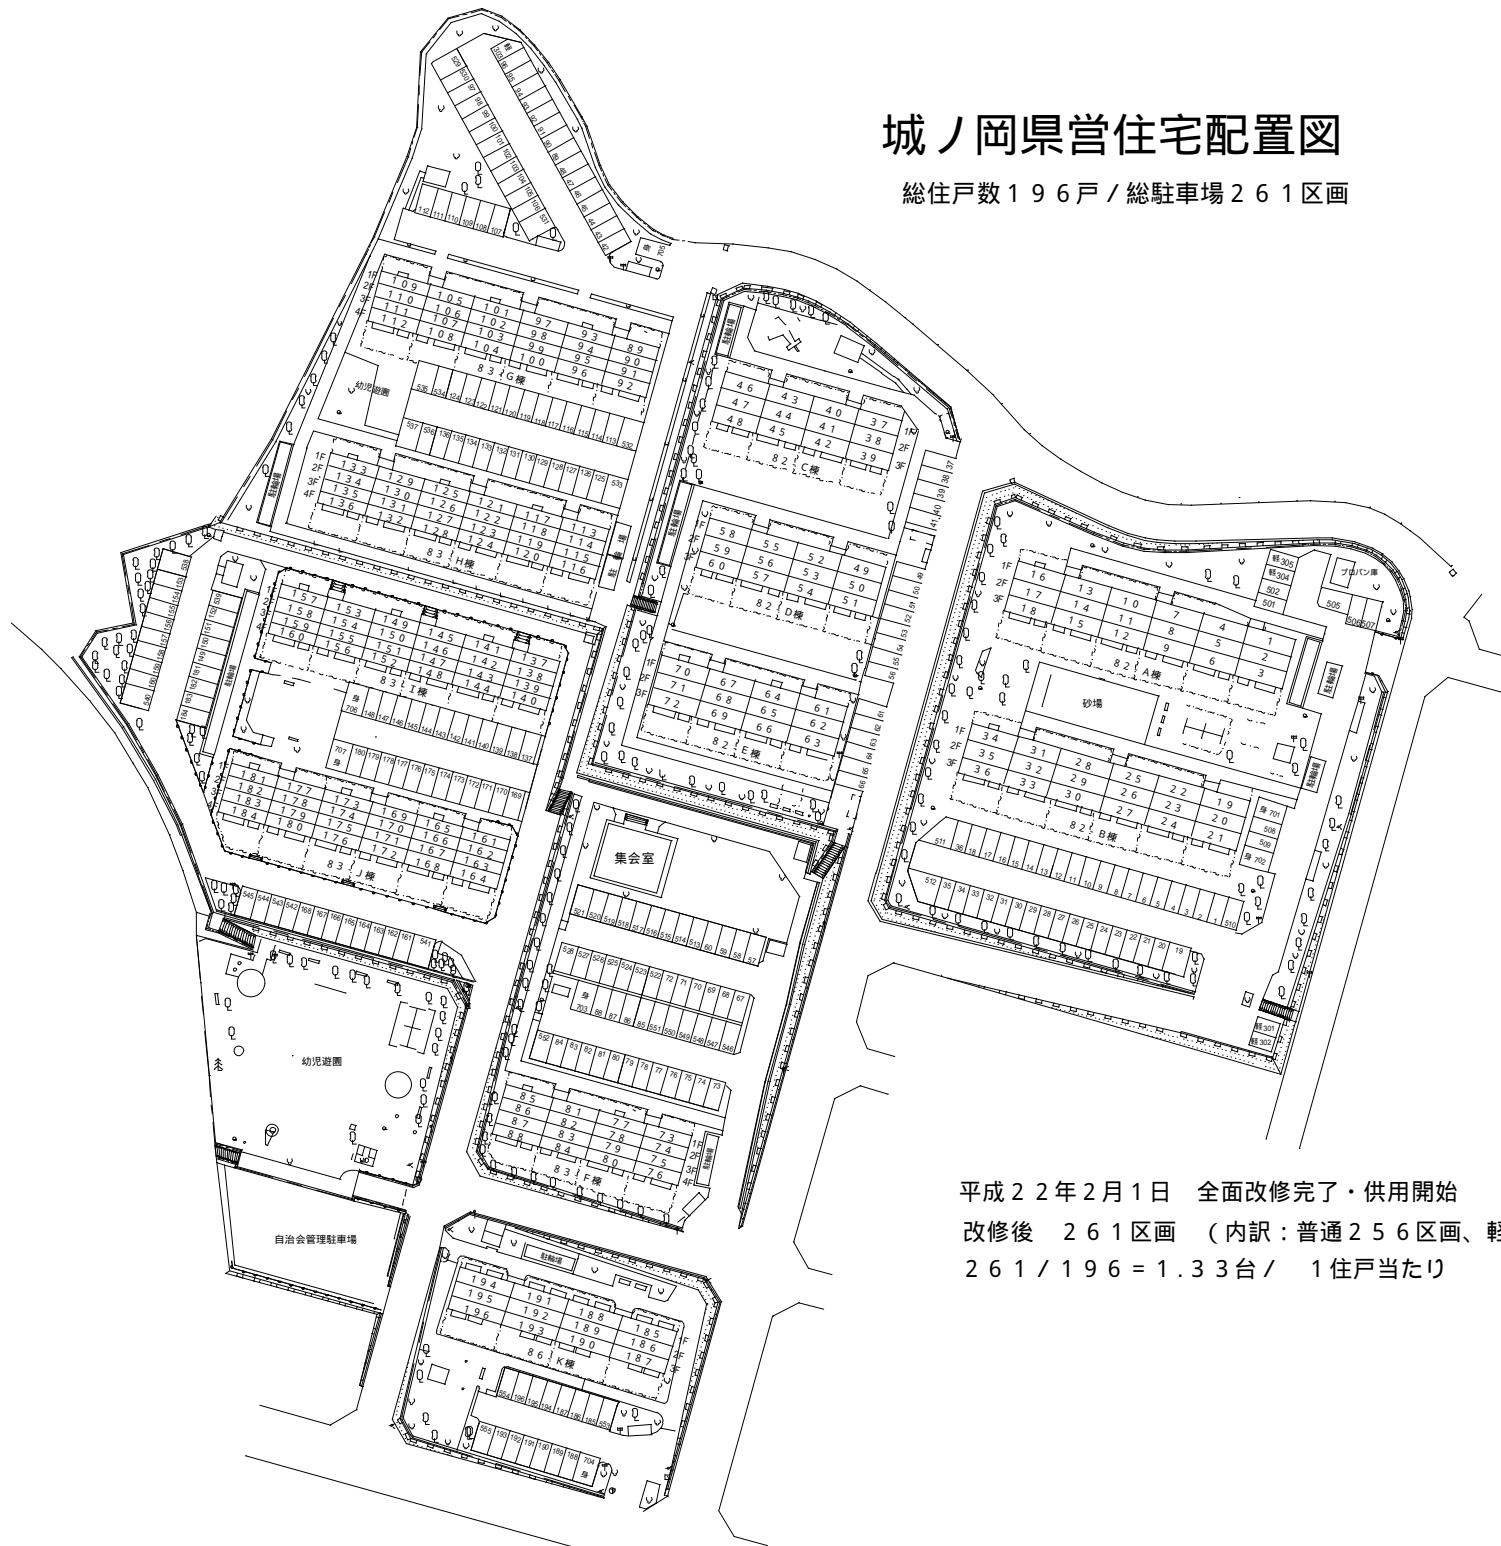

平成22年2月1日 全面改修完了・供用開始  
改修後 261区画 (内訳:普通256区画、軽5区画)  
 $261 / 196 = 1.33$ 台 / 1住戸当たり