


# 相生第2 県営住宅配置図

総住宅104戸／総駐車場154区画

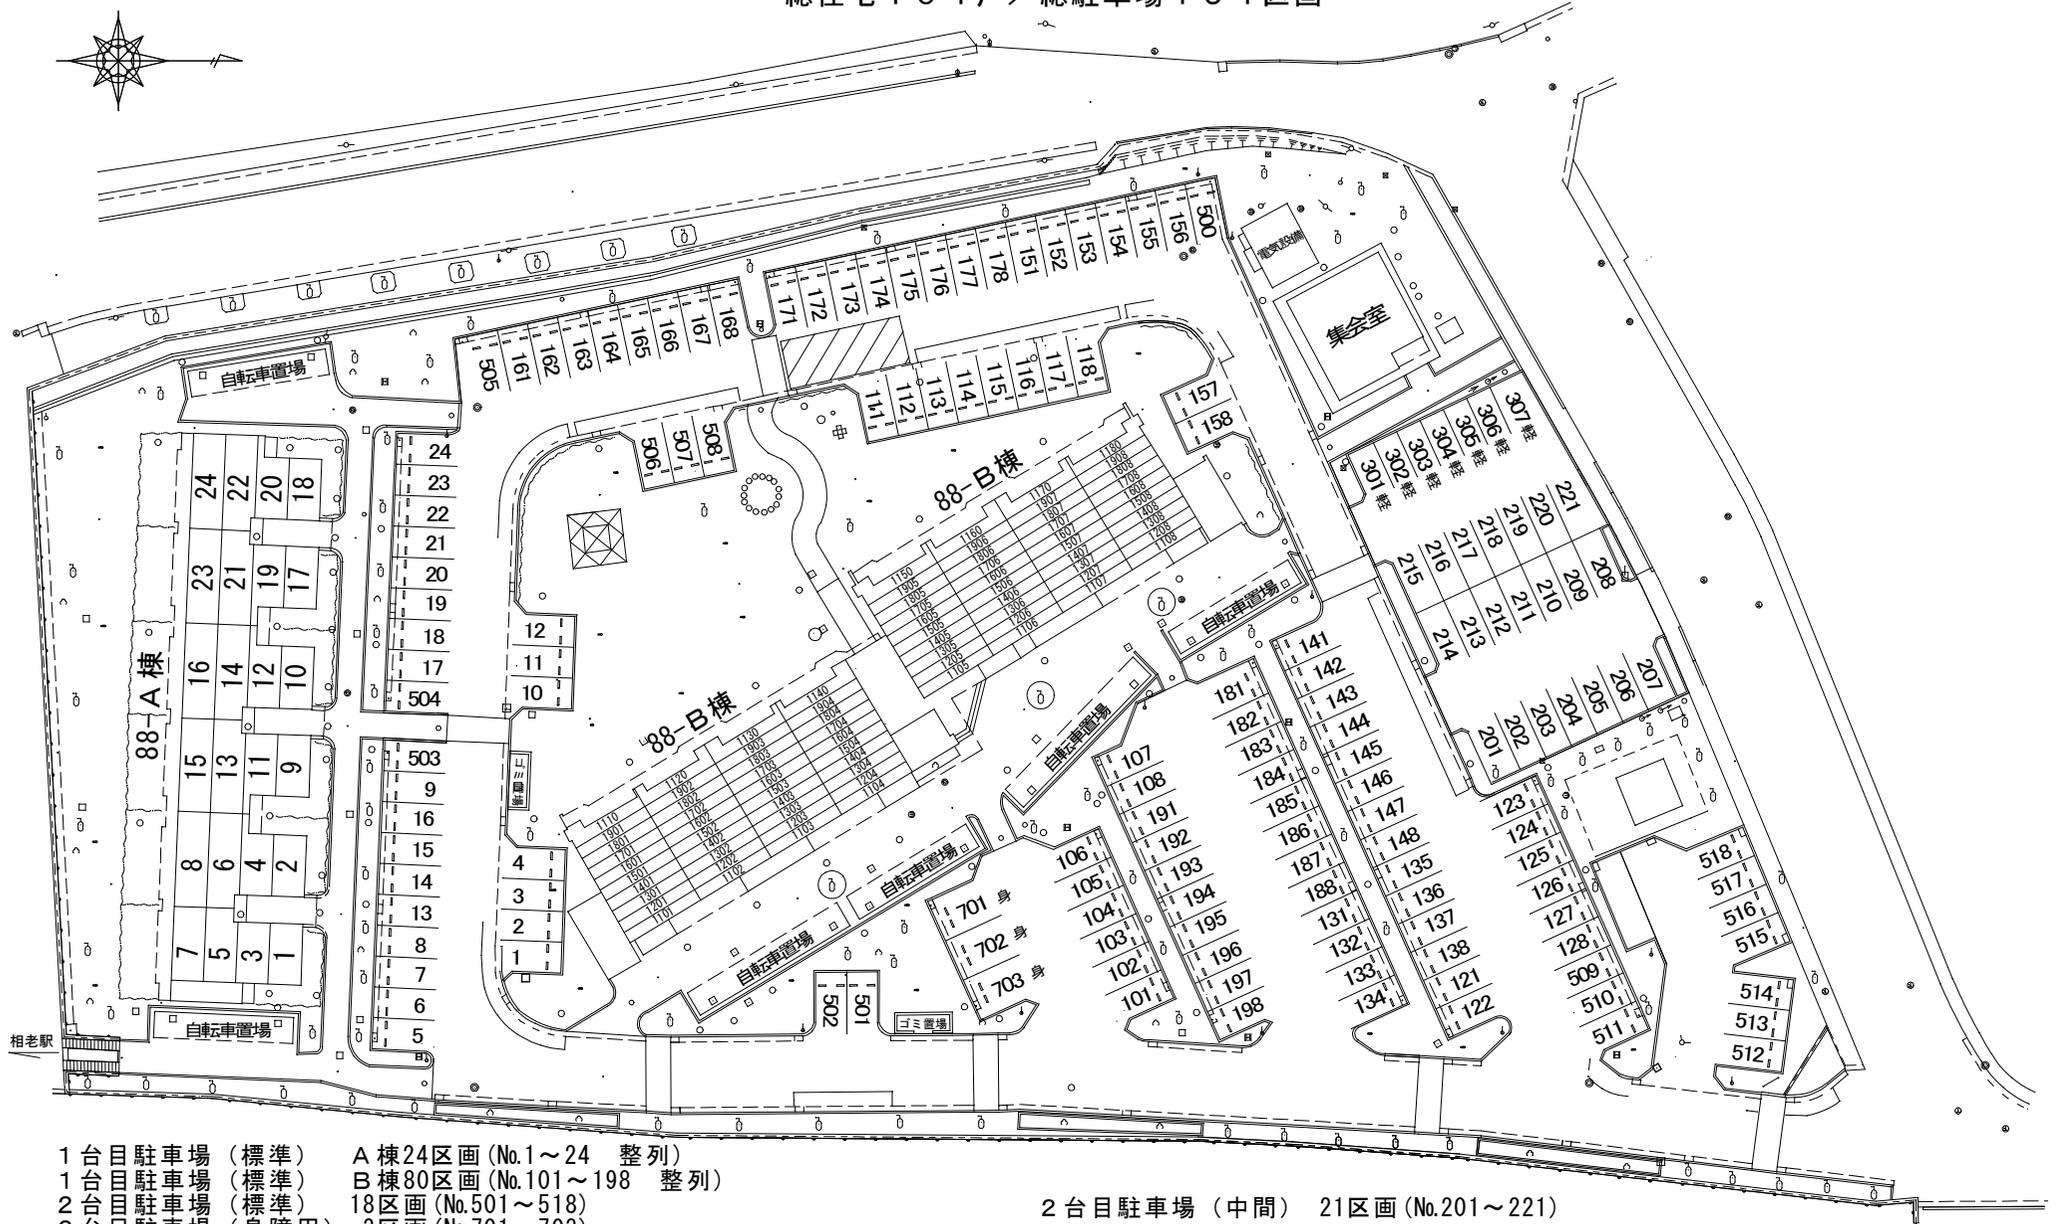

- 1 台目駐車場 (標準) A棟24区画 (No.1~24 整列)
- 1 台目駐車場 (標準) B棟80区画 (No.101~198 整列)
- 2 台目駐車場 (標準) 18区画 (No.501~518)
- 2 台目駐車場 (身障用) 3区画 (No.701~703)
- 訪問ヘルパー駐車場 1区画 (No.500)

※平成23年2月1日 全面改修完了・供用開始

- 2 台目駐車場 (中間) 21区画 (No.201~221)
- 2 台目駐車場 (軽専用) 7区画 (No.301~307)

※平成21年10月1日 供用開始