


道路

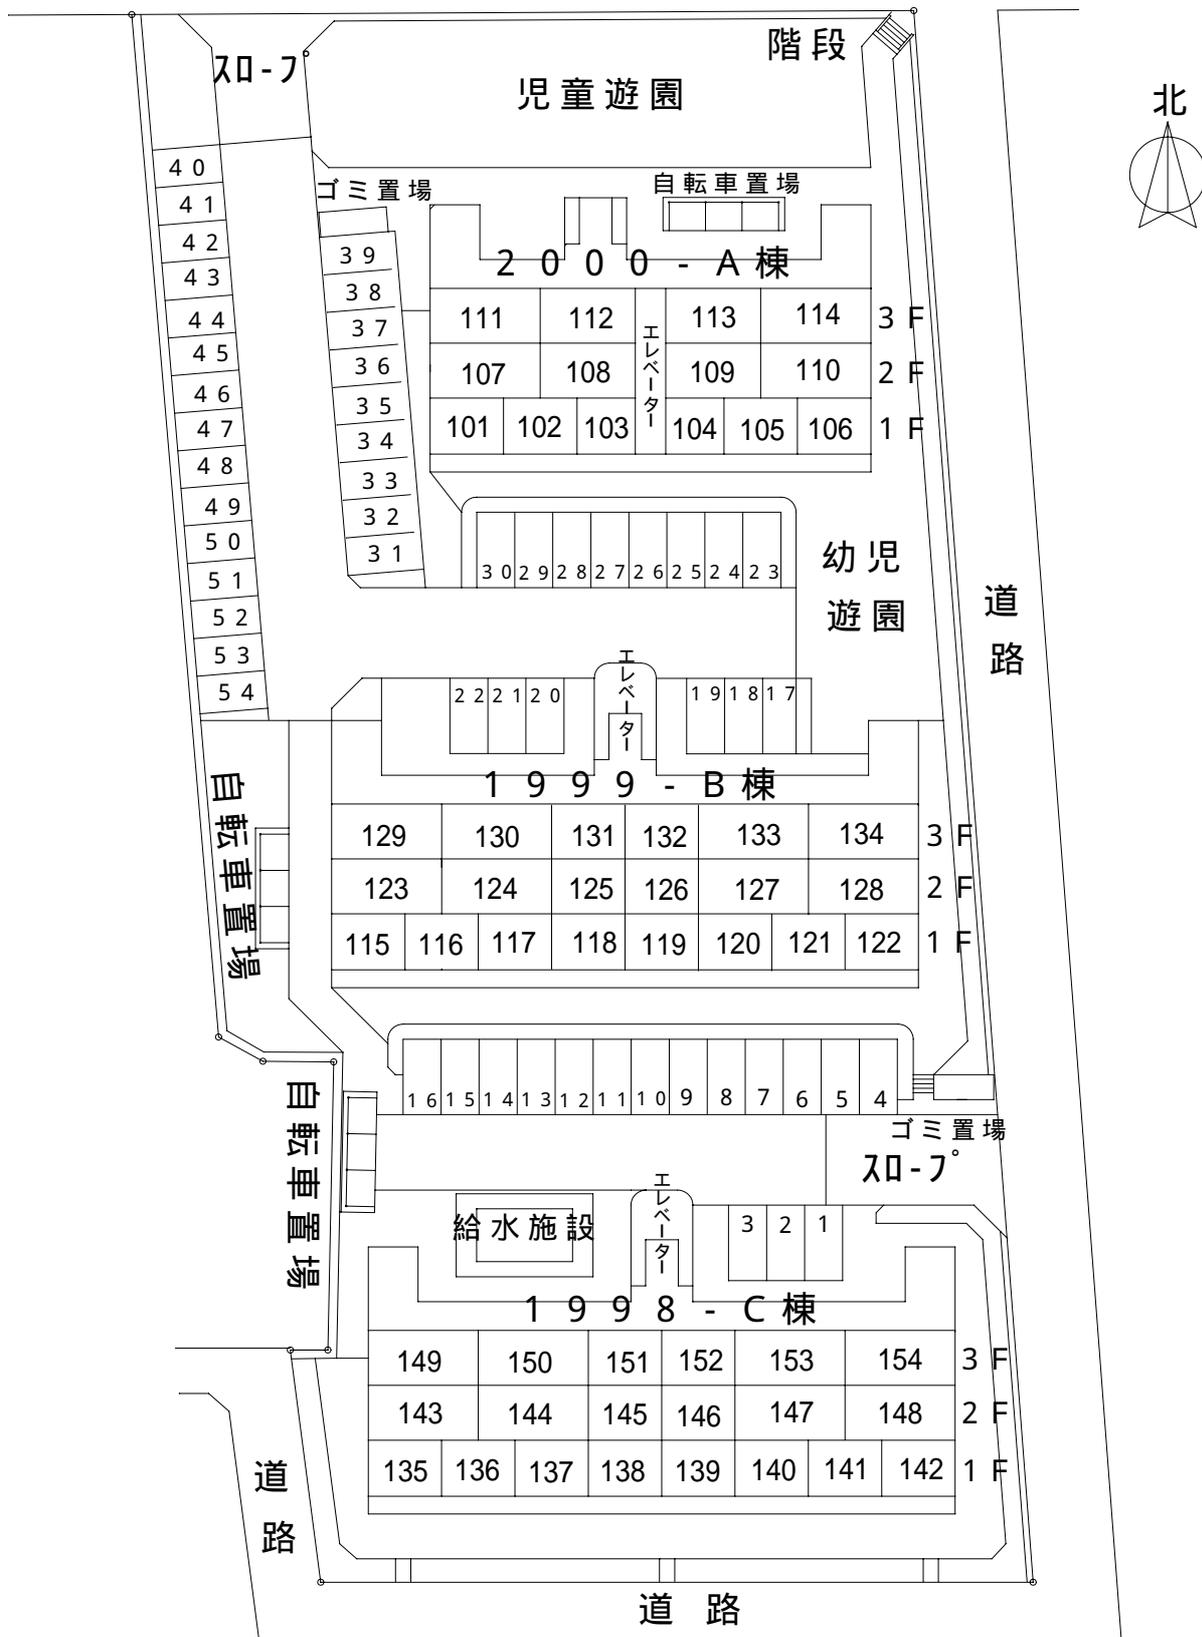

太田町県営住宅配置図

総住宅54戸 / 総駐車場54区画
平成13年8月31日 建替完了