



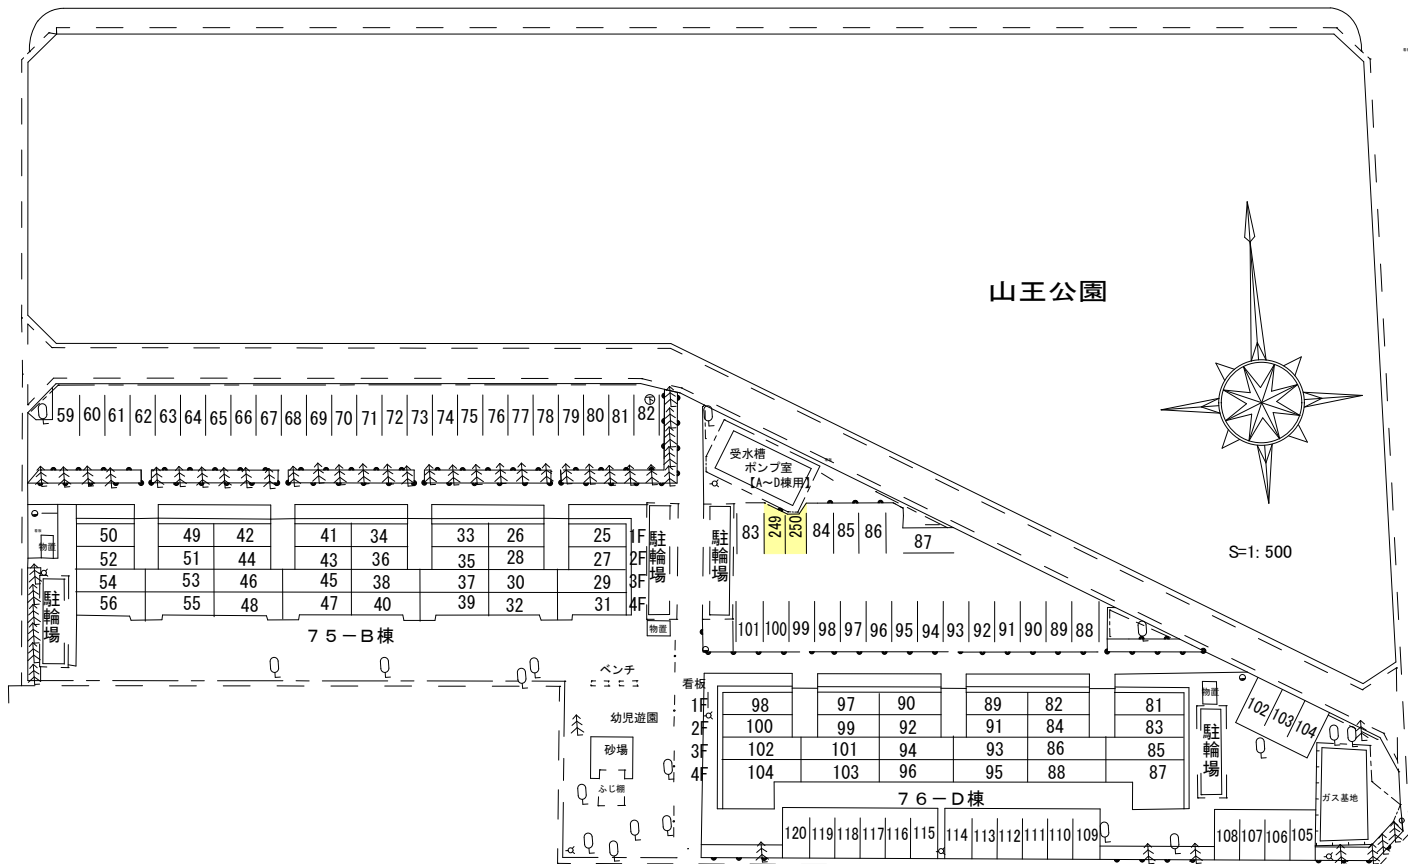

# 山王県営住宅配置図 (西) 20407

総住宅248戸／総駐車場251区画

※平成18年1月10日 駐車場改修

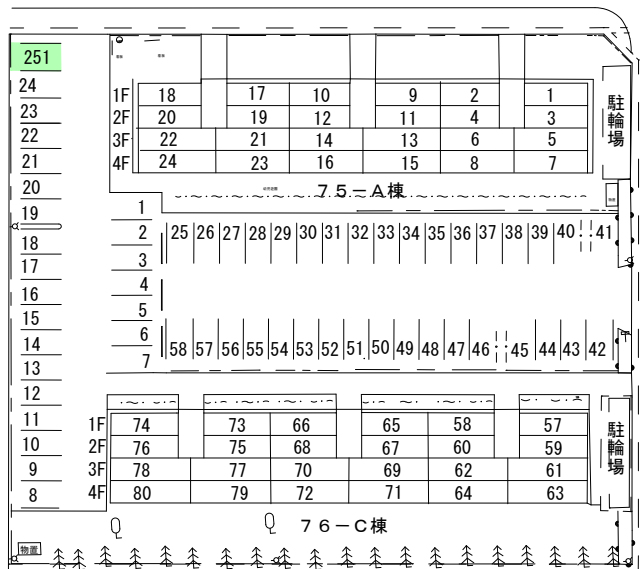


西側代表住所 伊勢崎市山王町98-2

# 山王県営住宅配置図 (東)

20407

総住宅248戸／総駐車場251区画  
 ※平成18年1月10日 駐車場改修

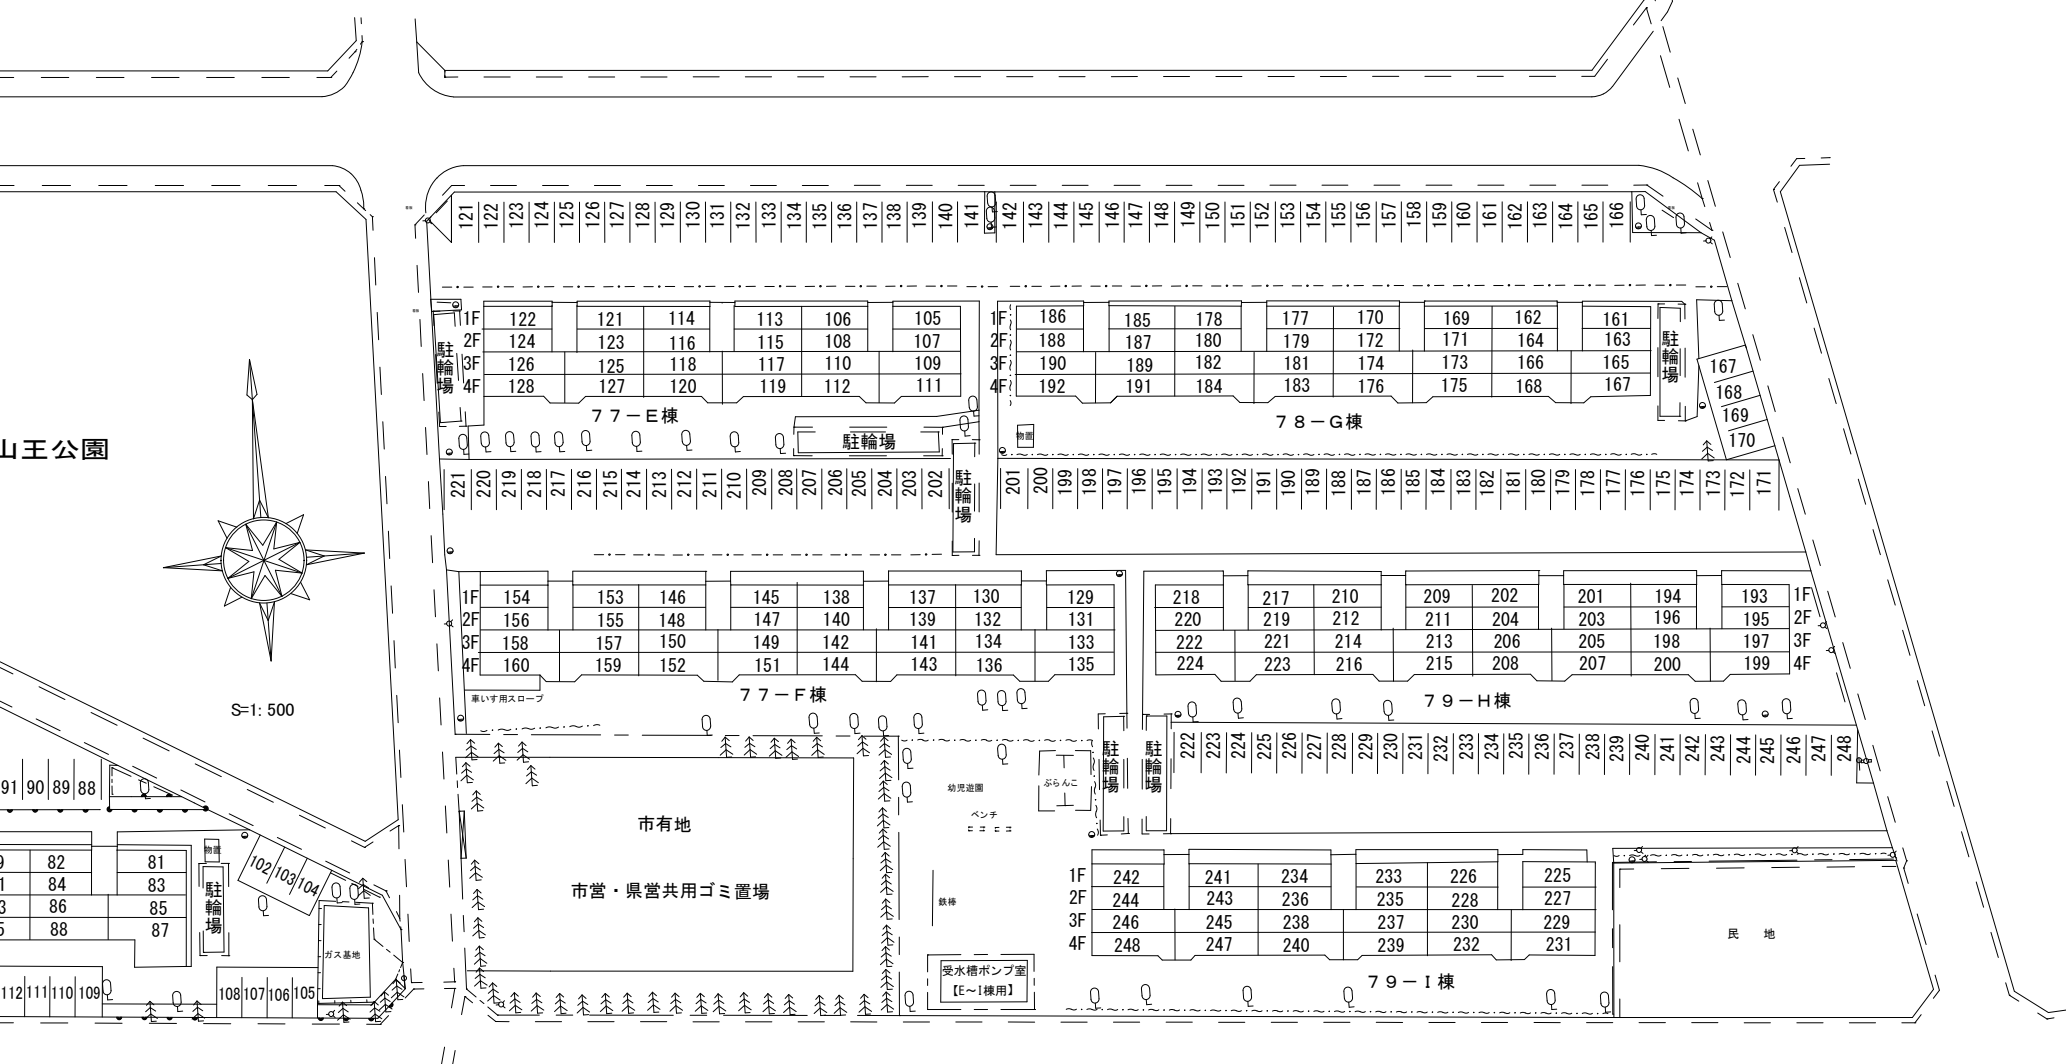

伊勢崎市山王町98-2

東側代表住所 伊勢崎市山王町1076-2