


今井県営住宅配置図

平成14年11月1日 駐車場改修
 総住宅47戸 / 総駐車場60区画 (内軽専用13区画)

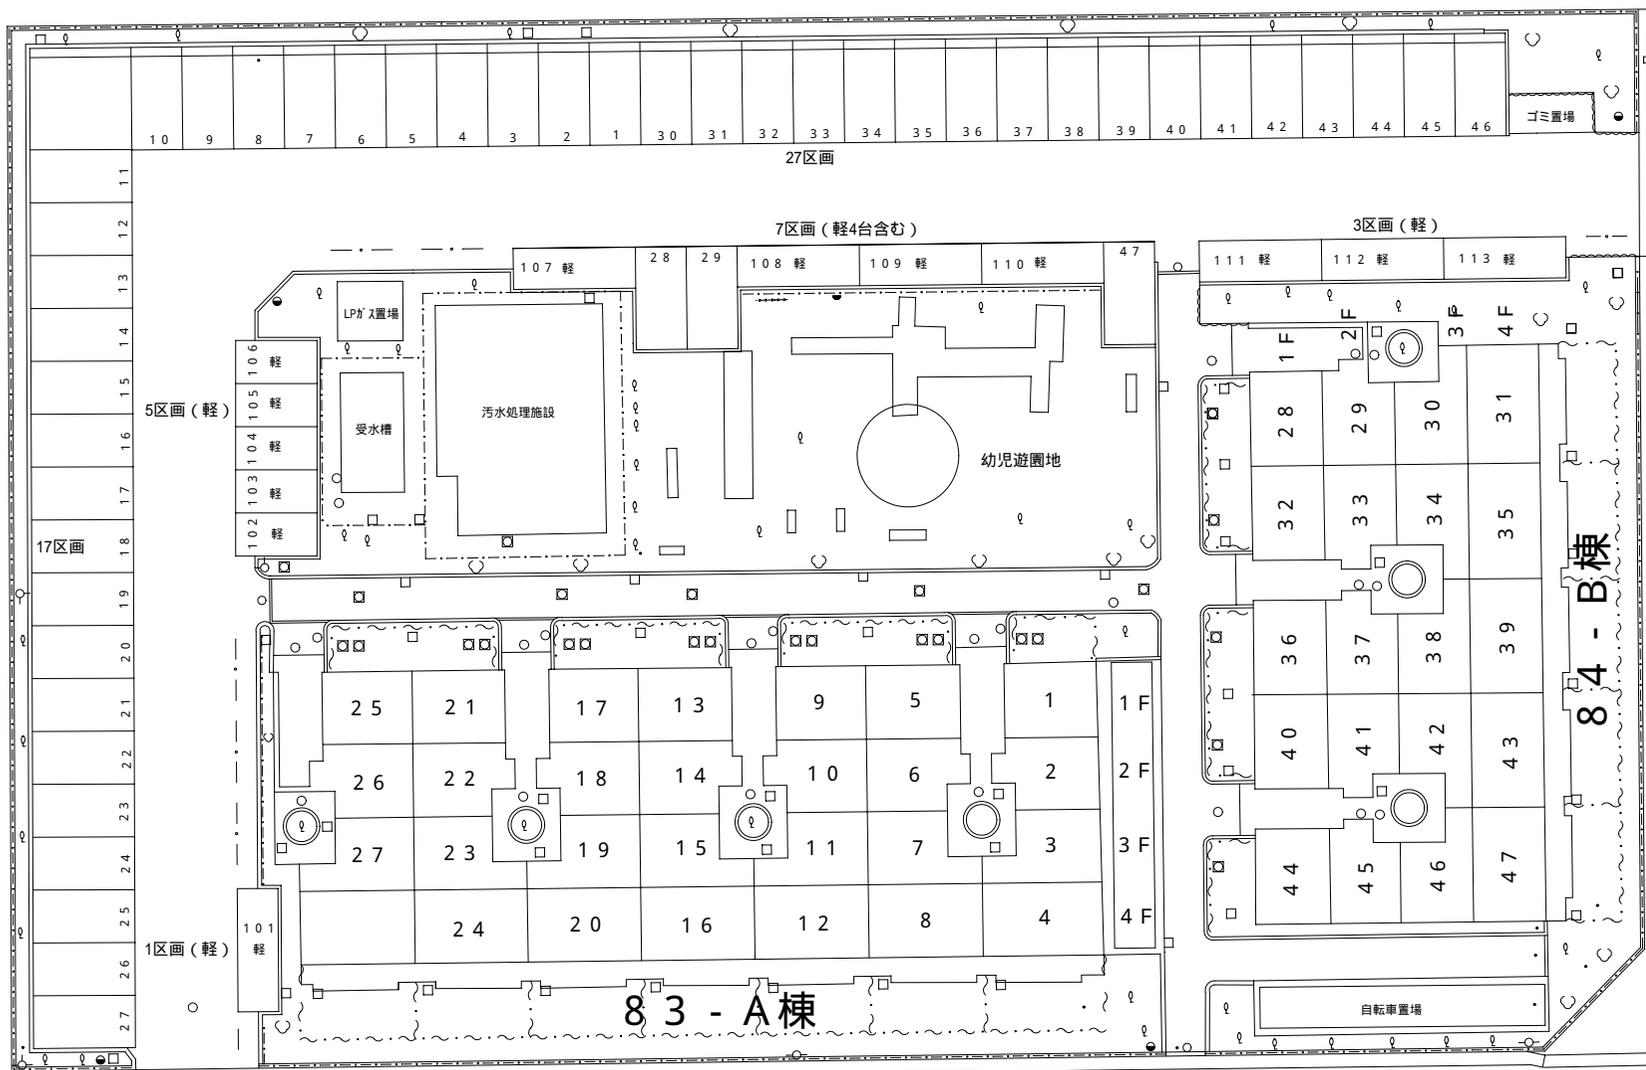

民地

民地