


田中島県営住宅配置図

平成14年2月1日 駐車場部分改修
 総住宅156戸 / 総駐車場156区画

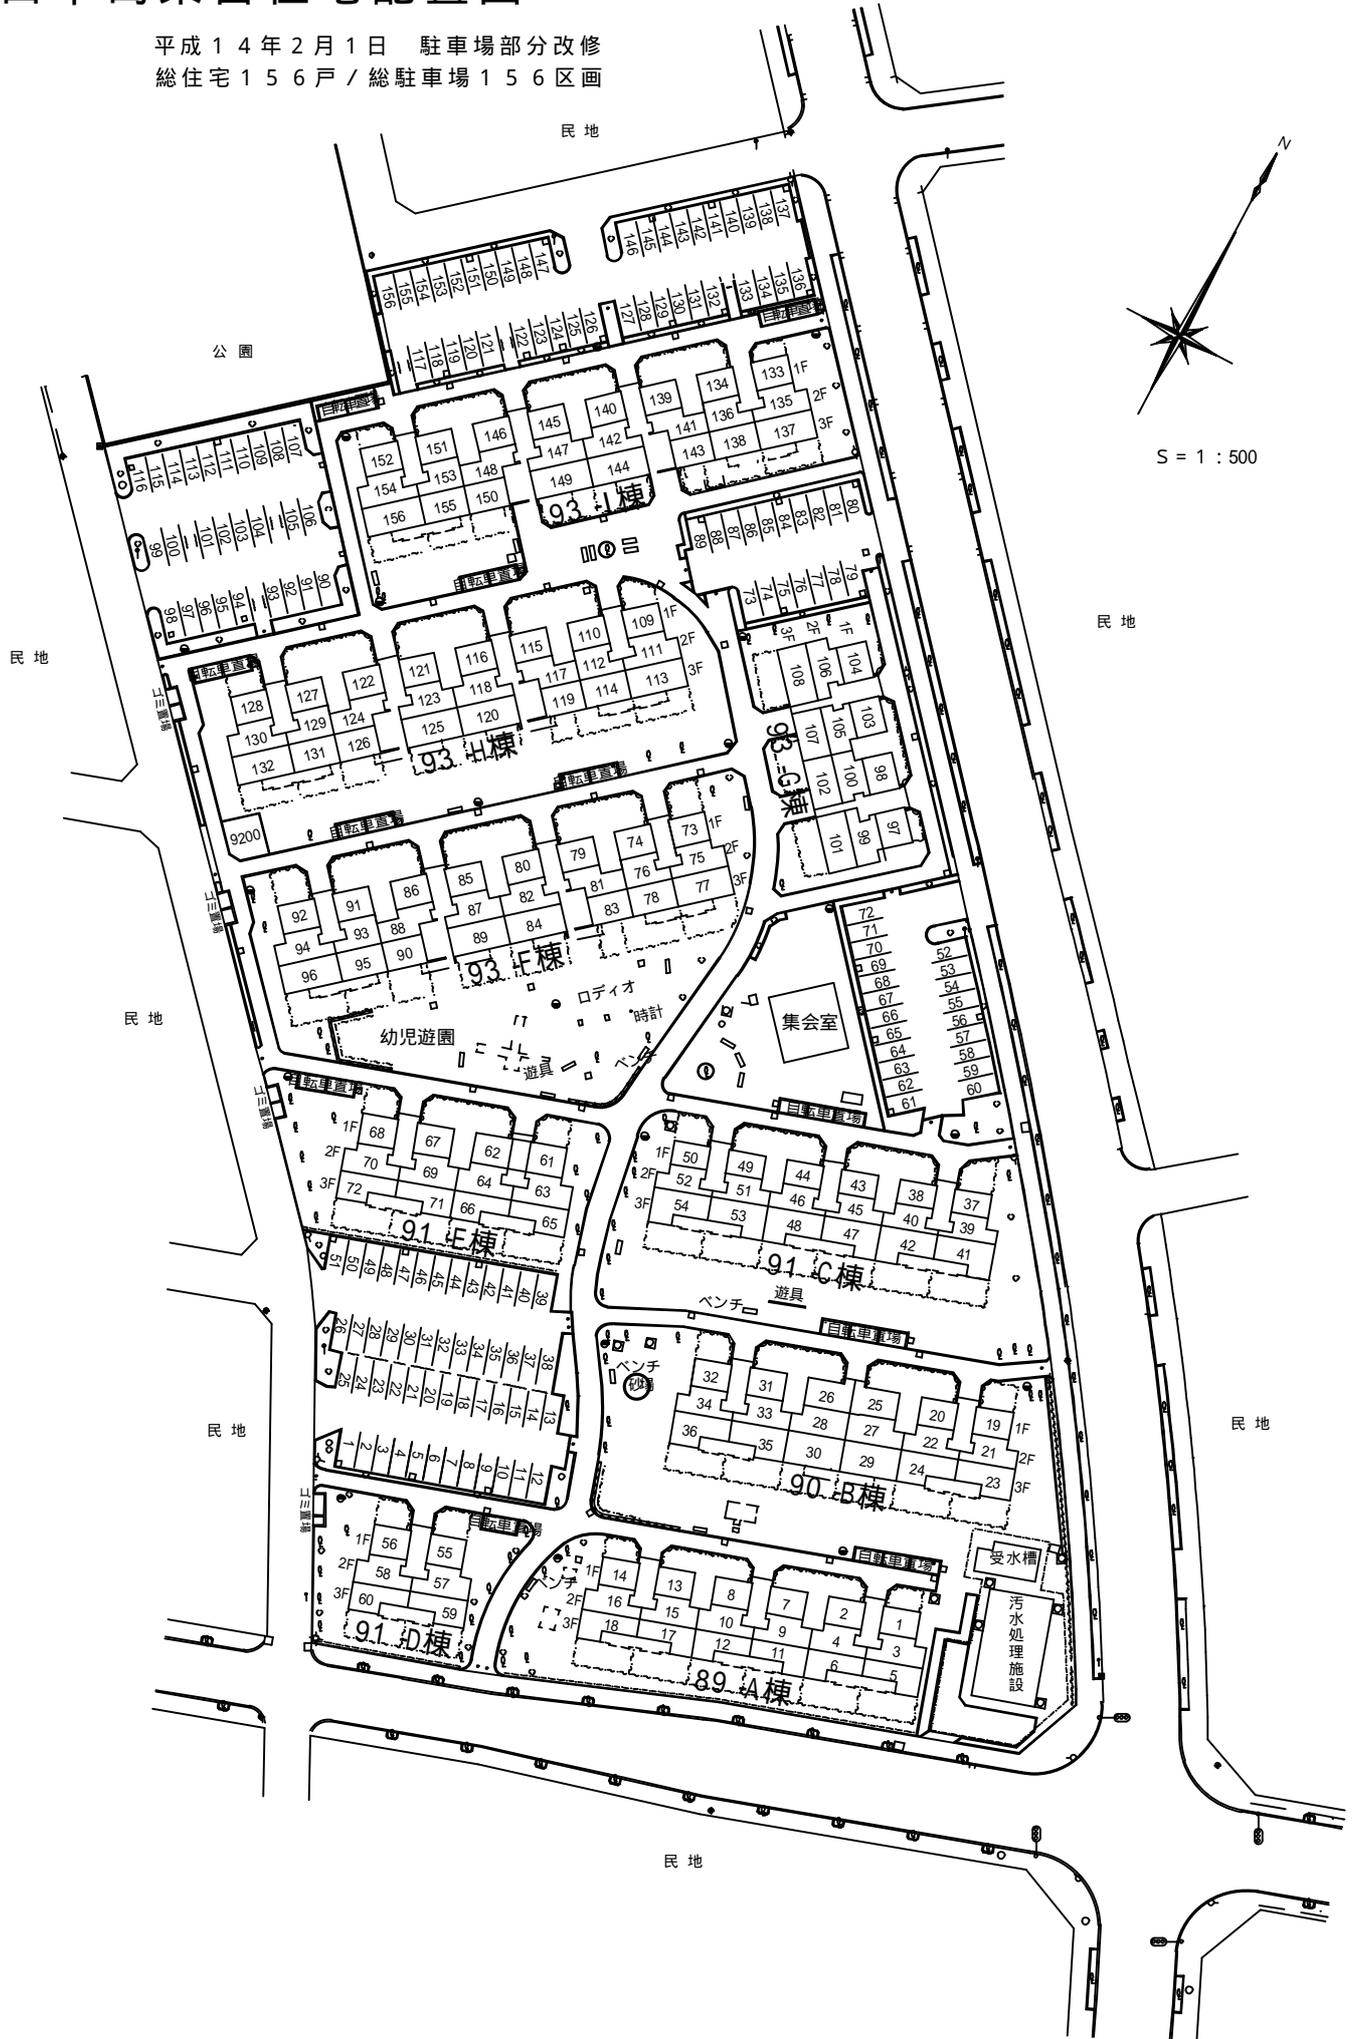

S = 1 : 500