


# 新井県営住宅配置図

総住宅 53戸 / 総駐車場 53区画

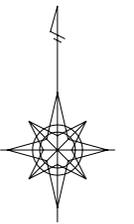

S=1:200


至 伊勢崎

一般国道 島山電舞線

至 館林

KBM.1  
H=40.000

KBM.2  
H=39.980

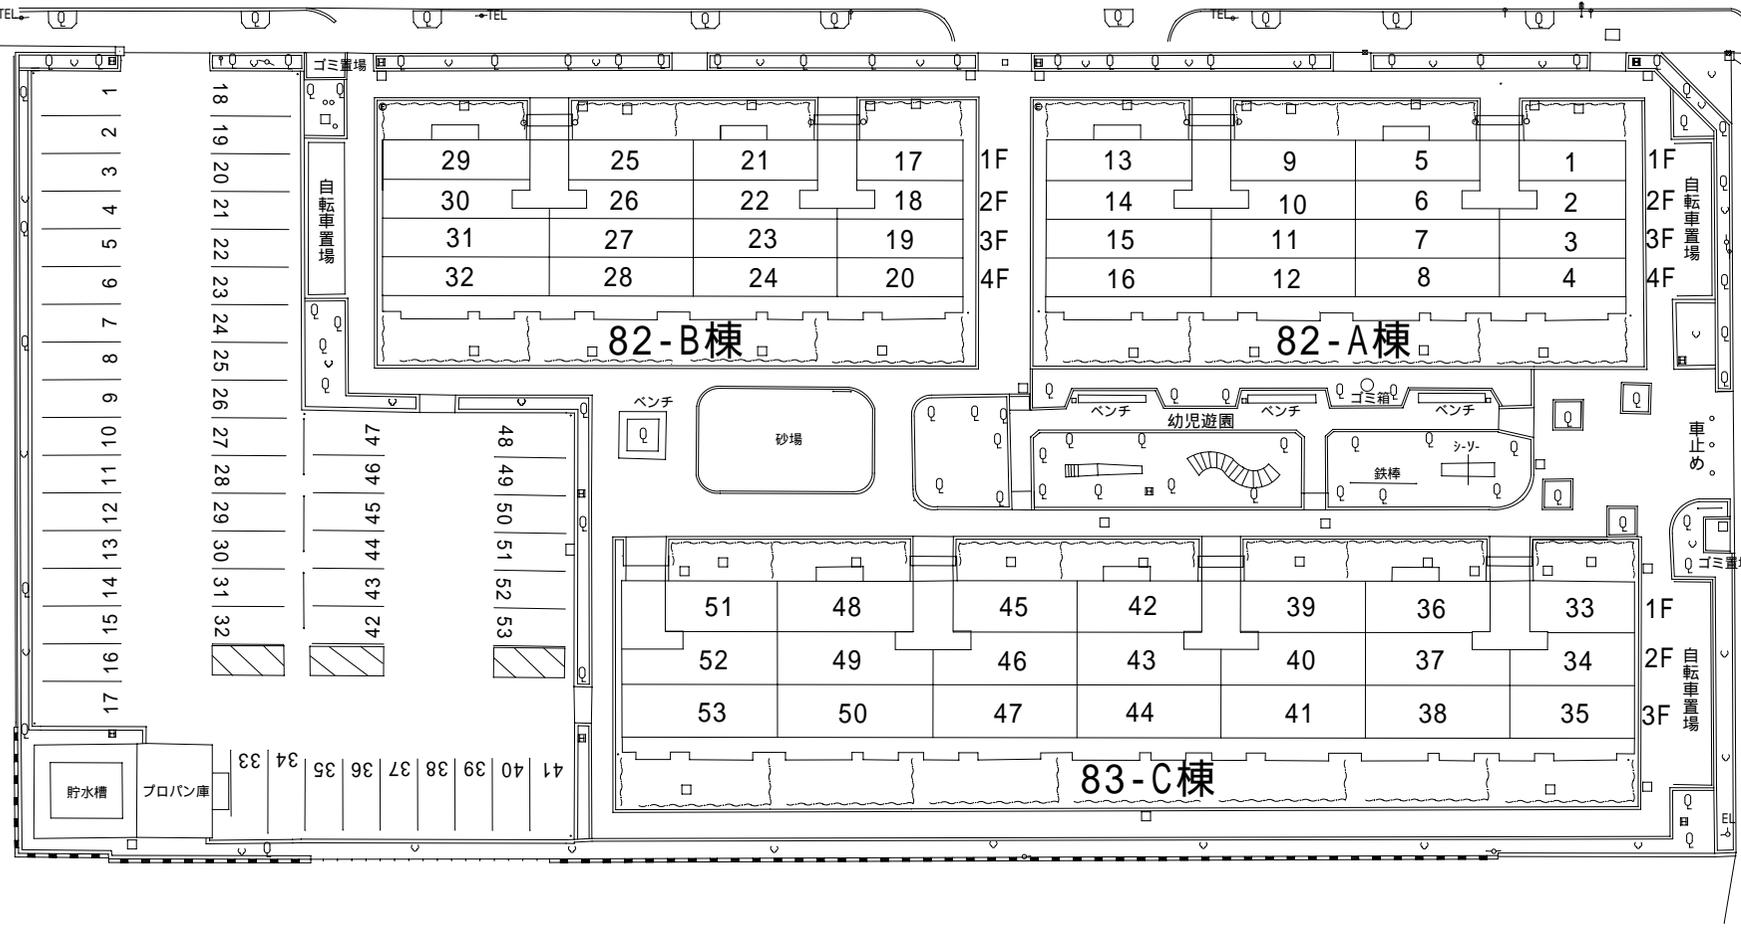

市営住宅