


青柳県営住宅配置図

平成16年8月1日 駐車場改修

総住宅64戸 / 総駐車場94区画 (全標準区画)

No.1001-1030は2区画目専用駐車場

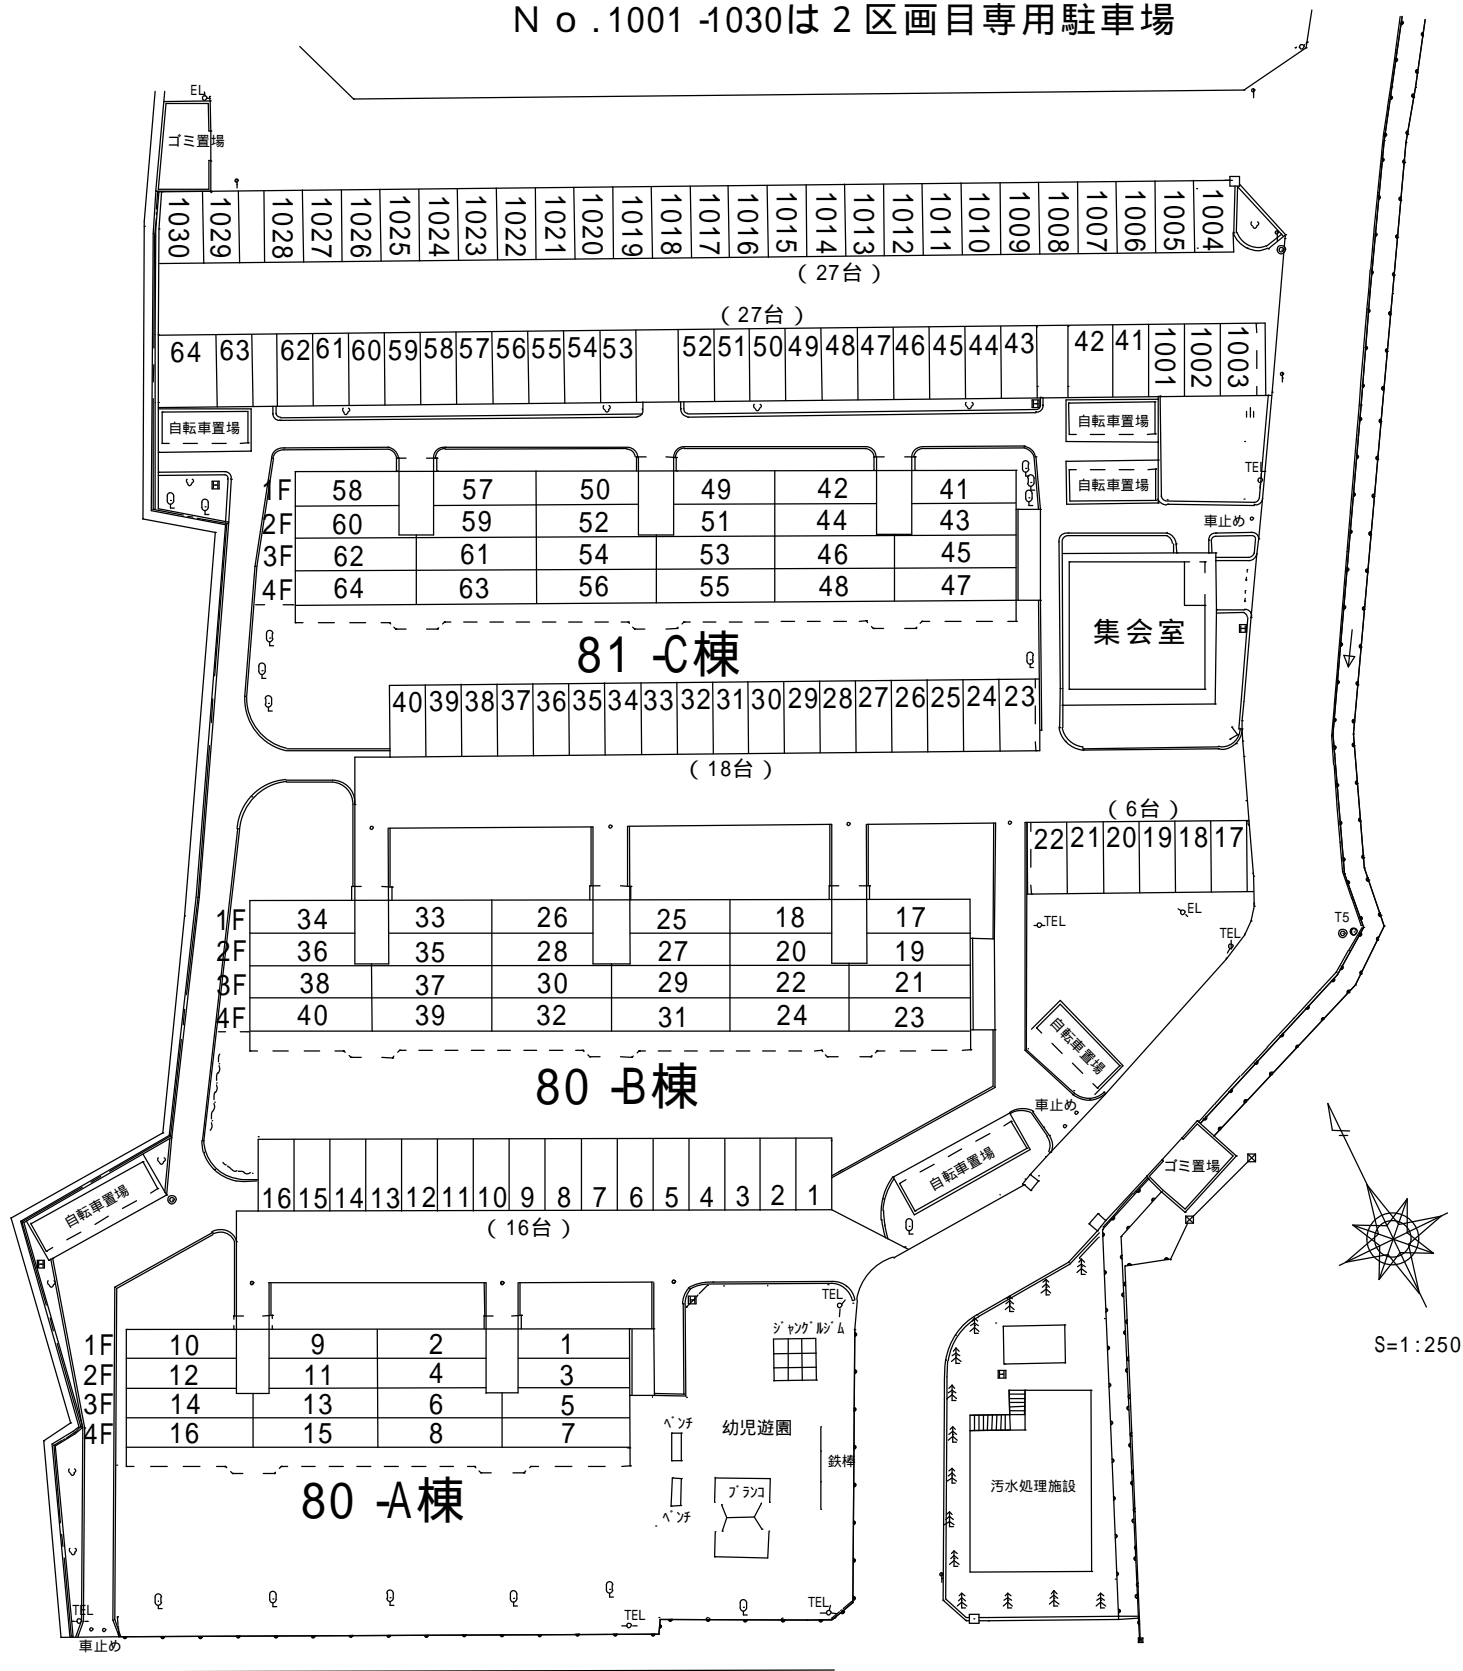

諏訪町

市道