
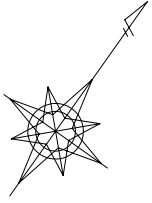


近藤県営住宅配置図

総住宅56戸 / 総駐車場58区画

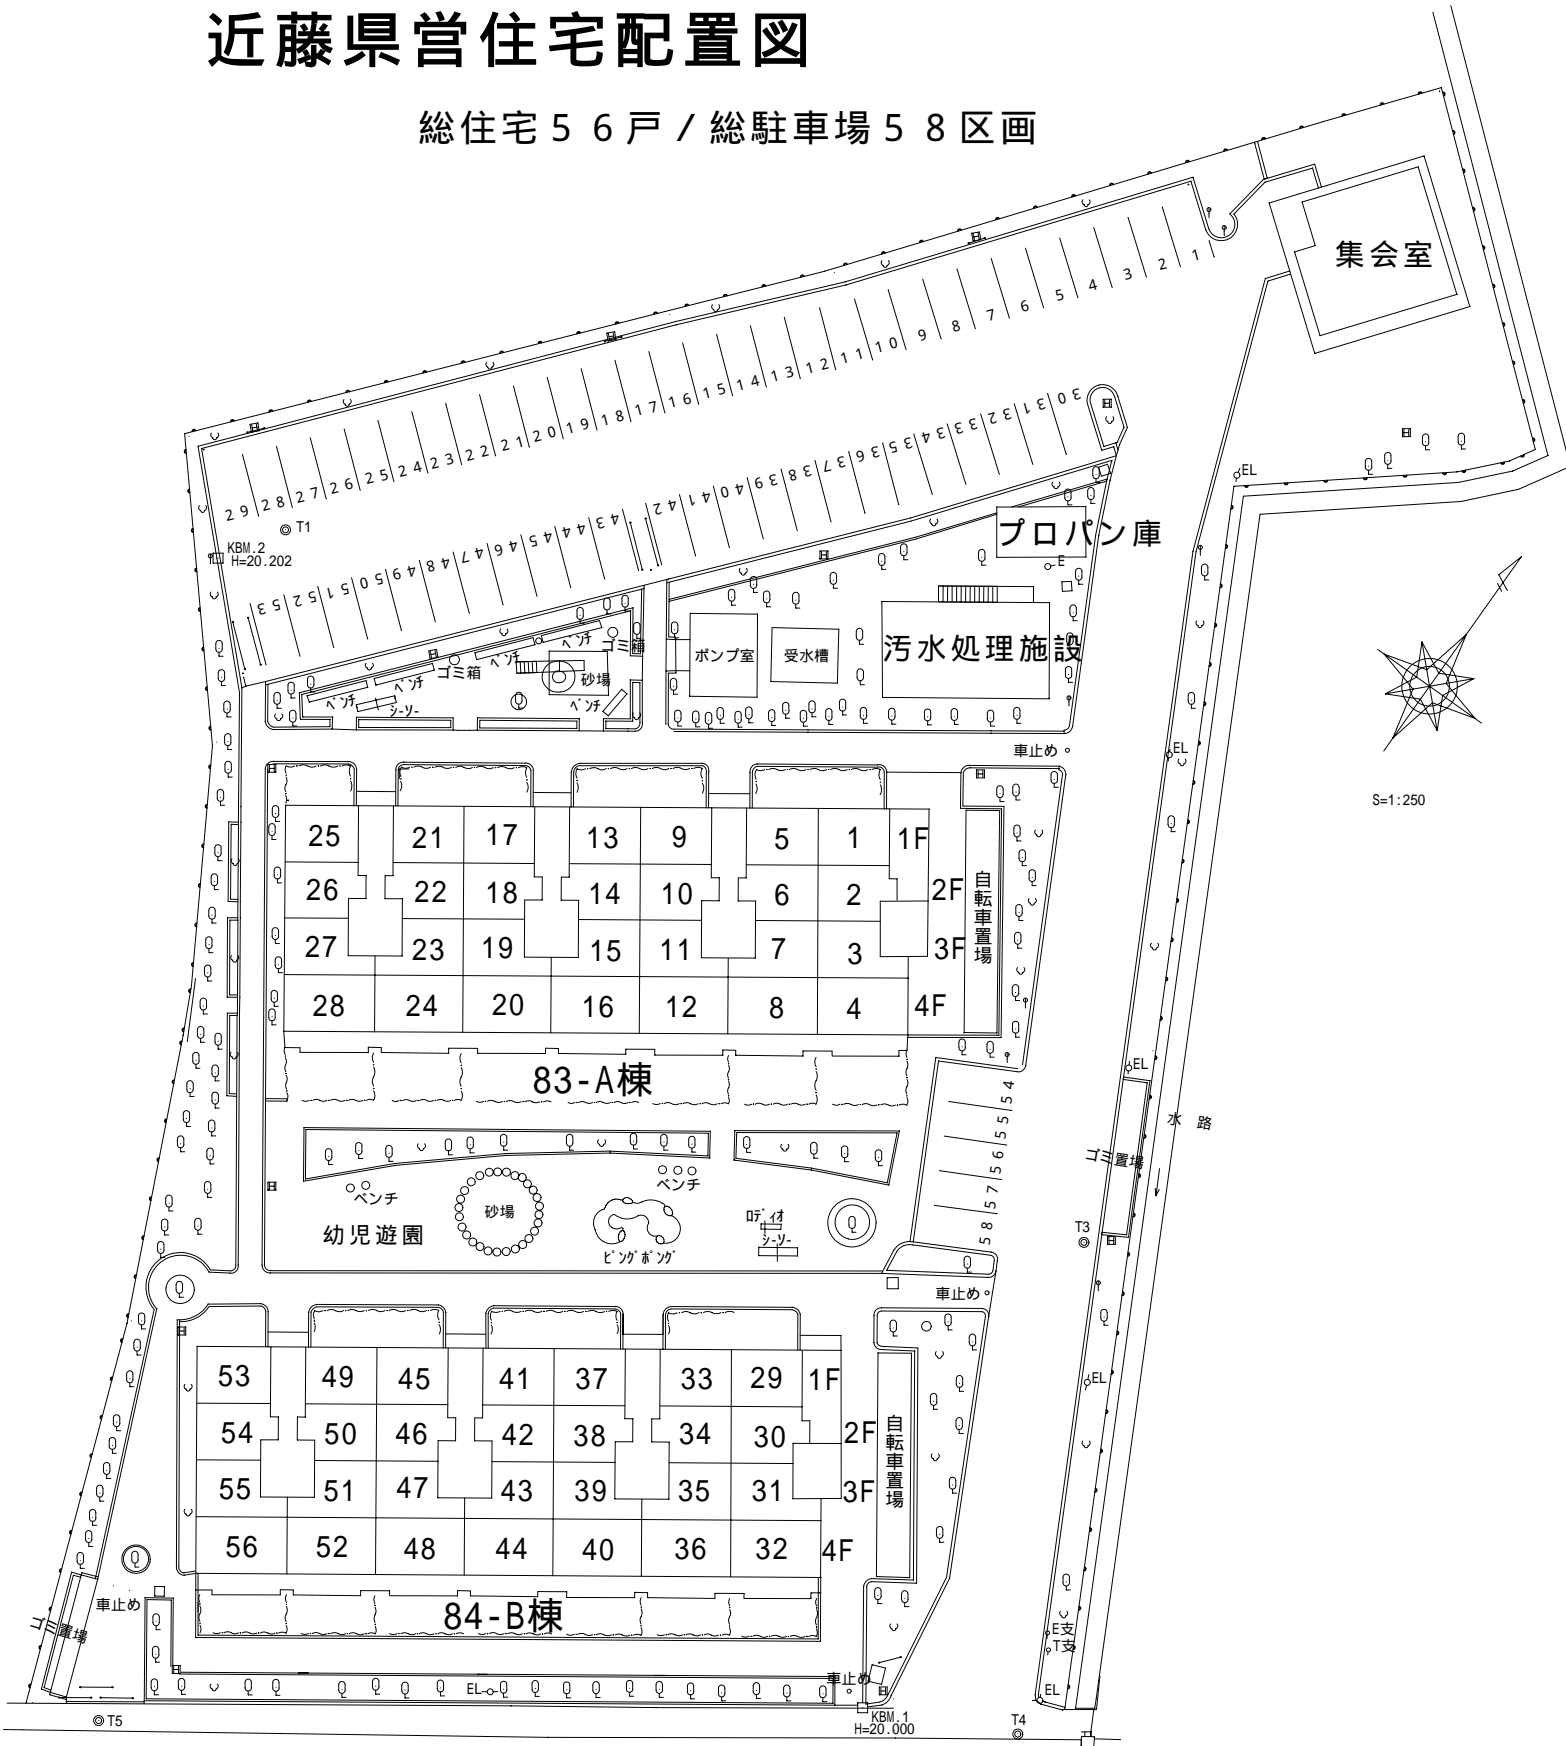

S=1:250

市道

民間駐車場