


下郷県営住宅配置図

平成12年4月1日 駐車料金改定
 総住宅81戸 / 総駐車場81区画

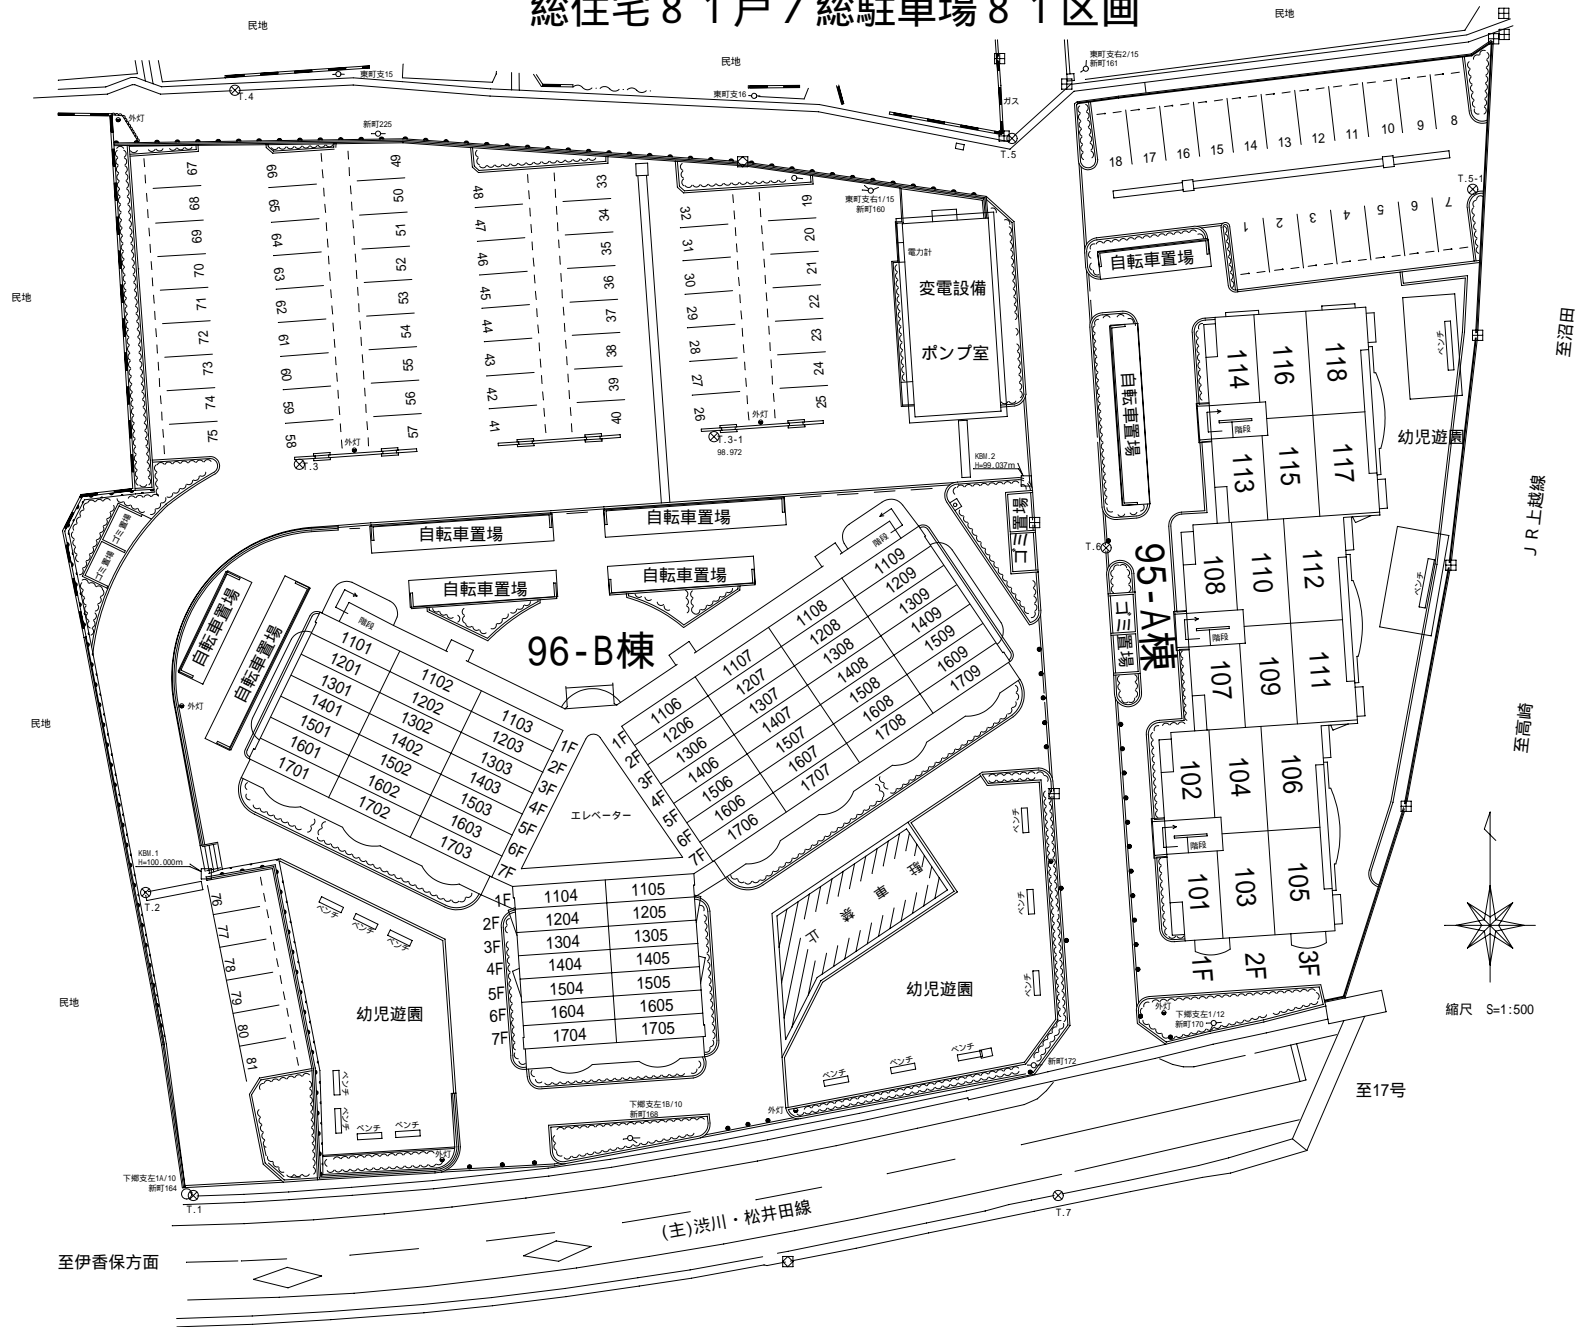

至伊香保方面

(主) 渋川・松井田線

至17号

縮尺 S=1:500