



酢の瀬県営住宅配置図

総住宅12戸 / 総駐車場12区画

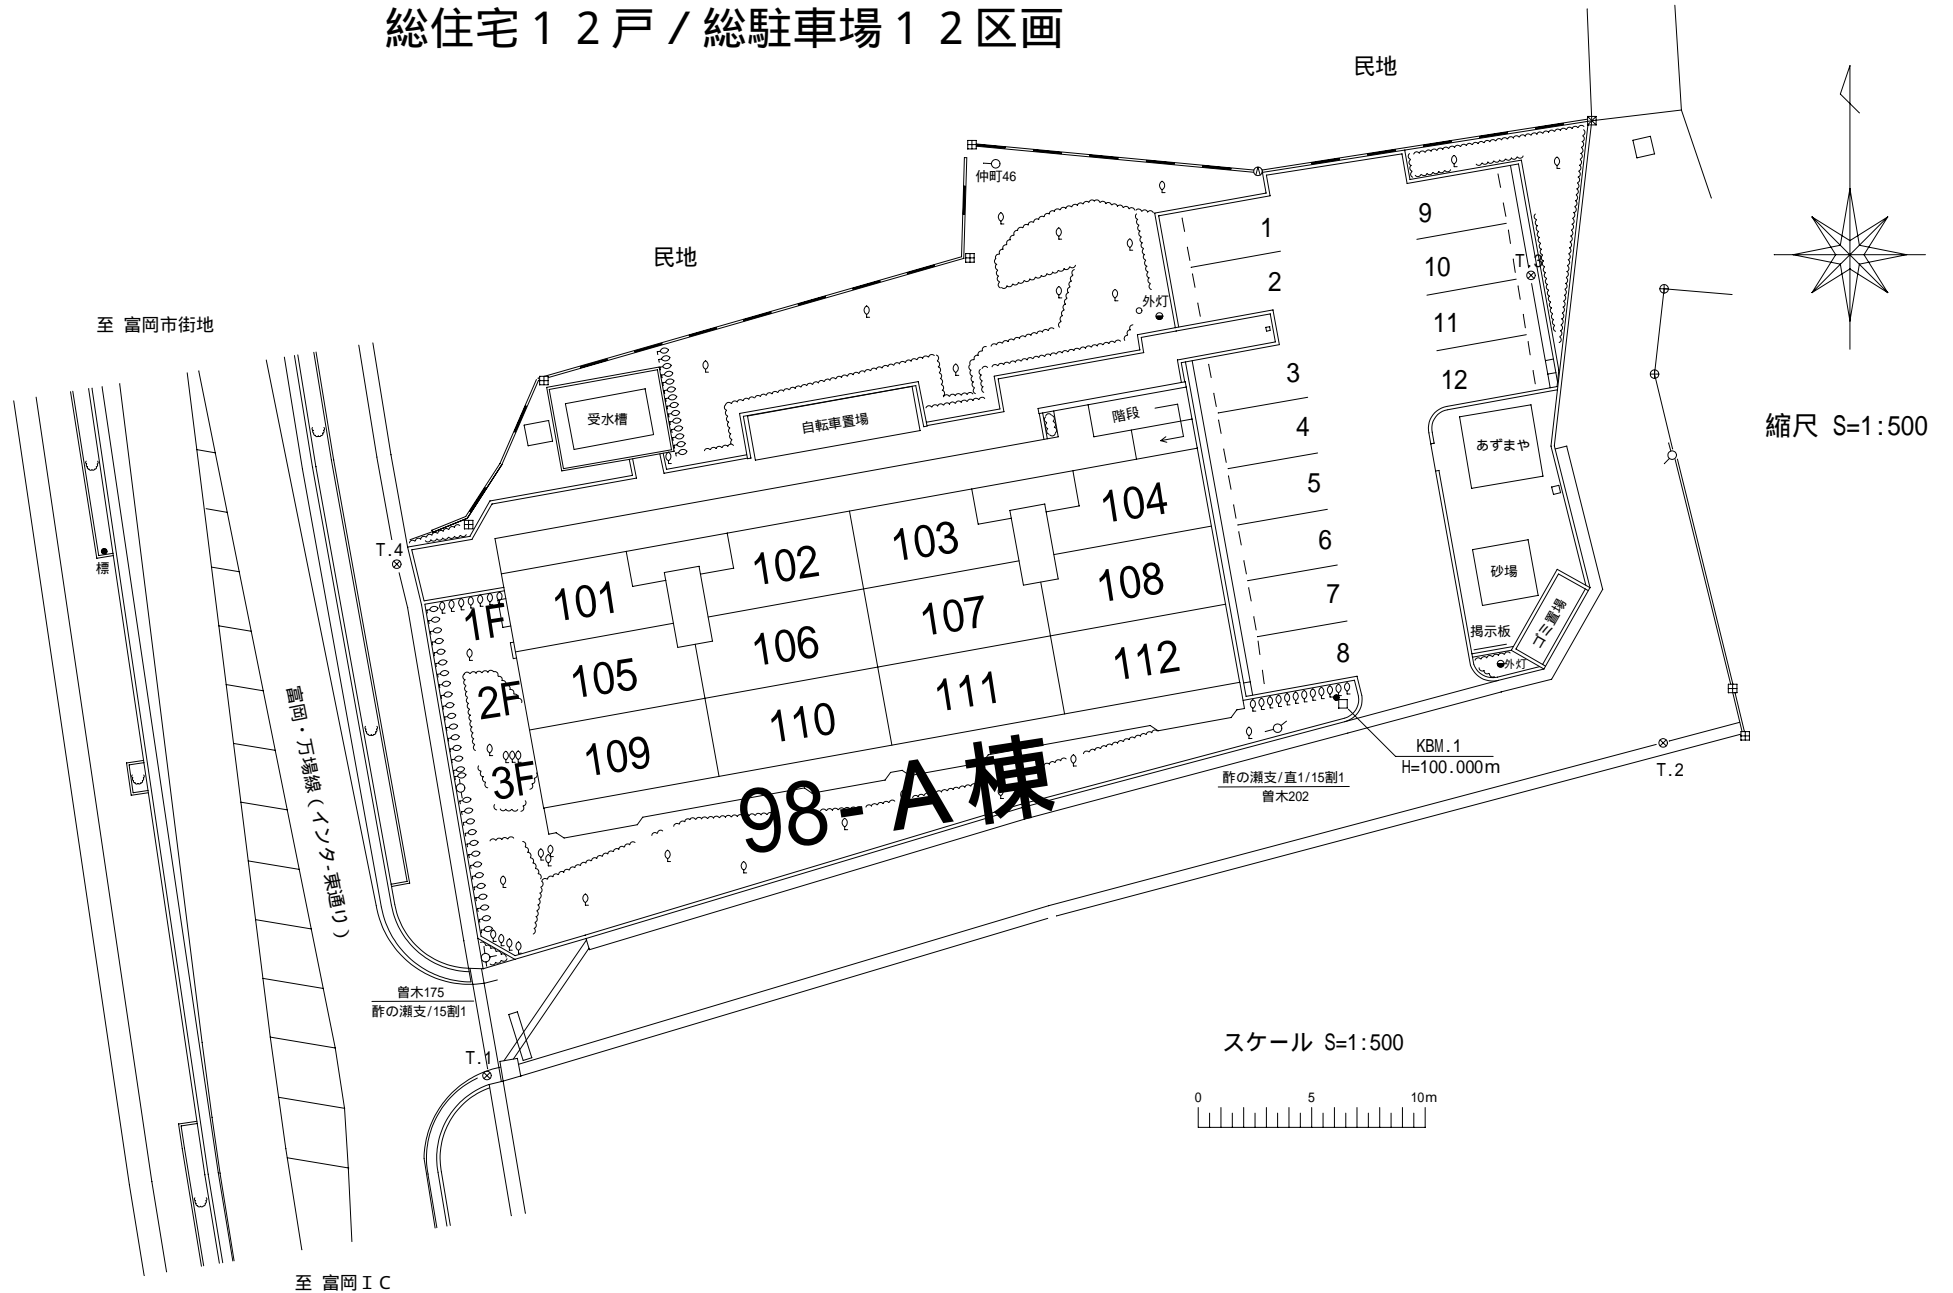

縮尺 S=1:500

スケール S=1:500

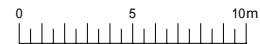

至 富岡IC