


二軒在家県営住宅配置図

平成14年2月1日 駐車場部分改修
総住宅48戸 / 総駐車場48区画

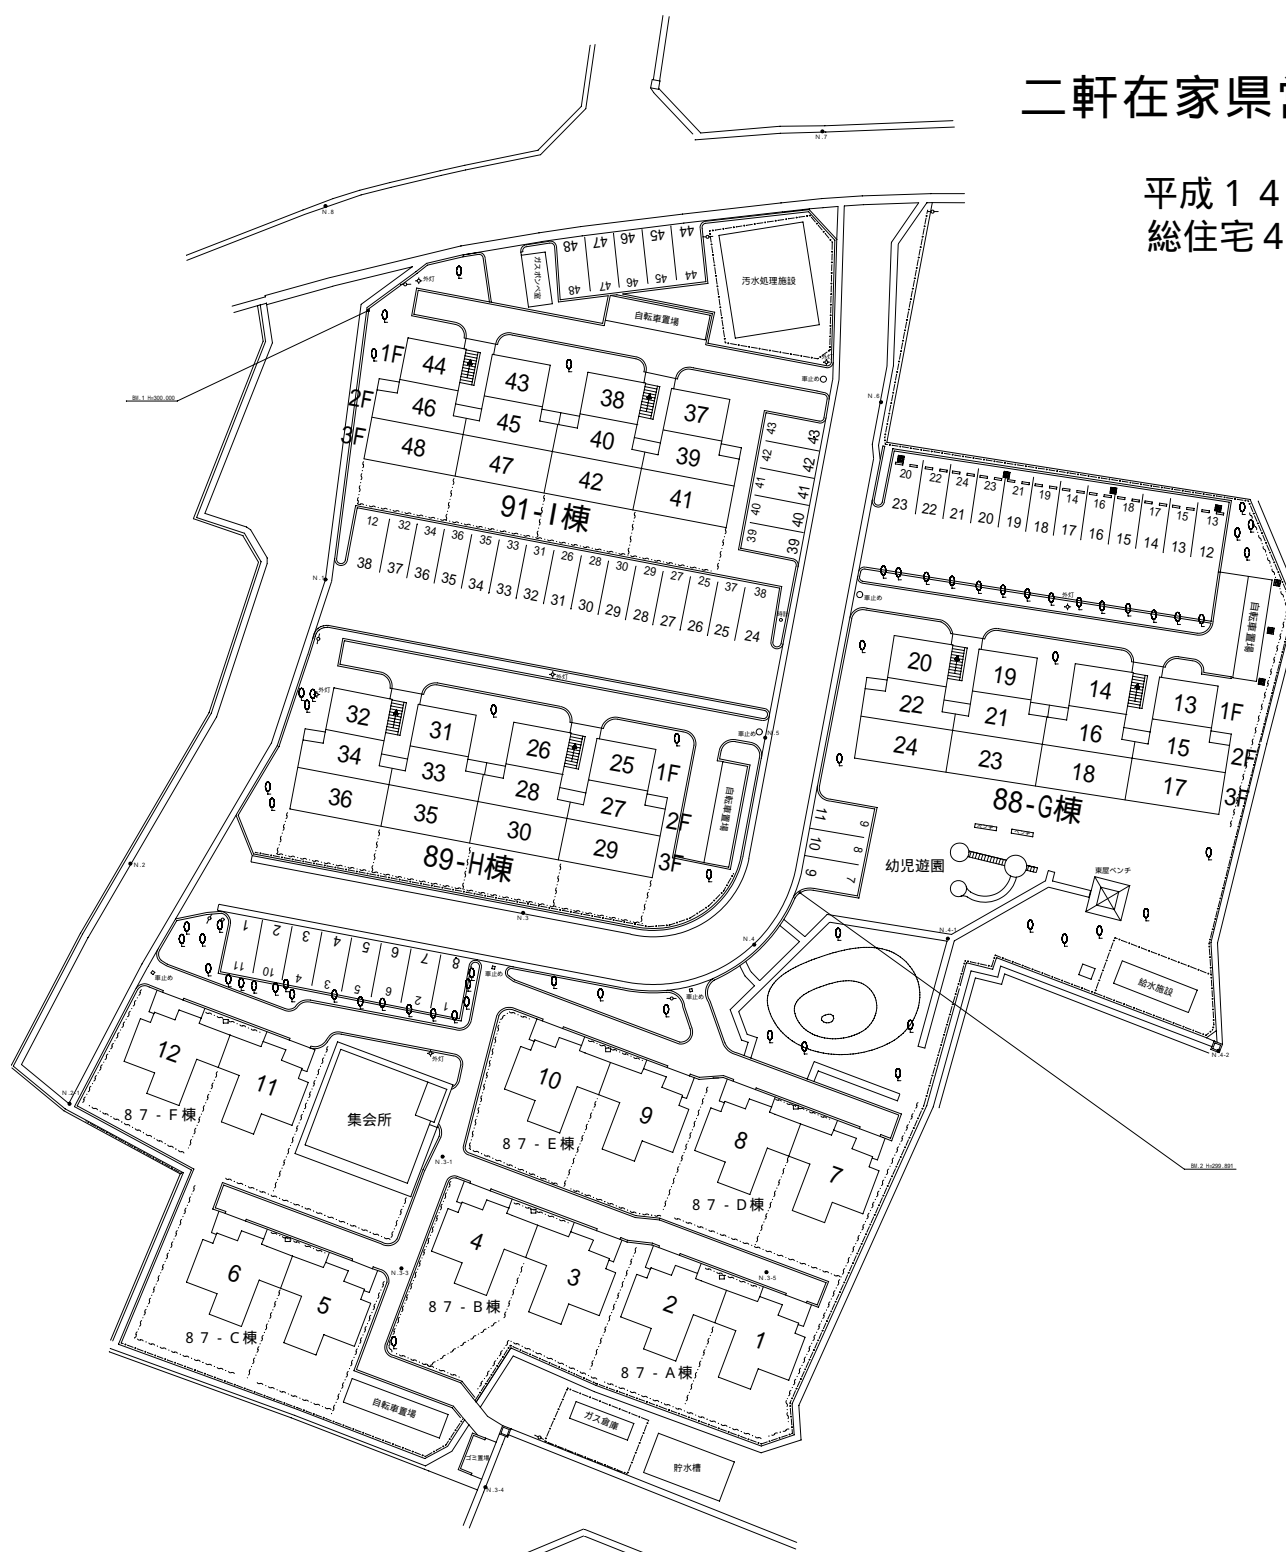

S = 1 : 250