


二軒在家県営住宅配置図 40101

※平成14年2月1日 駐車場部分改修

総住宅48戸／総駐車場48区画 中間

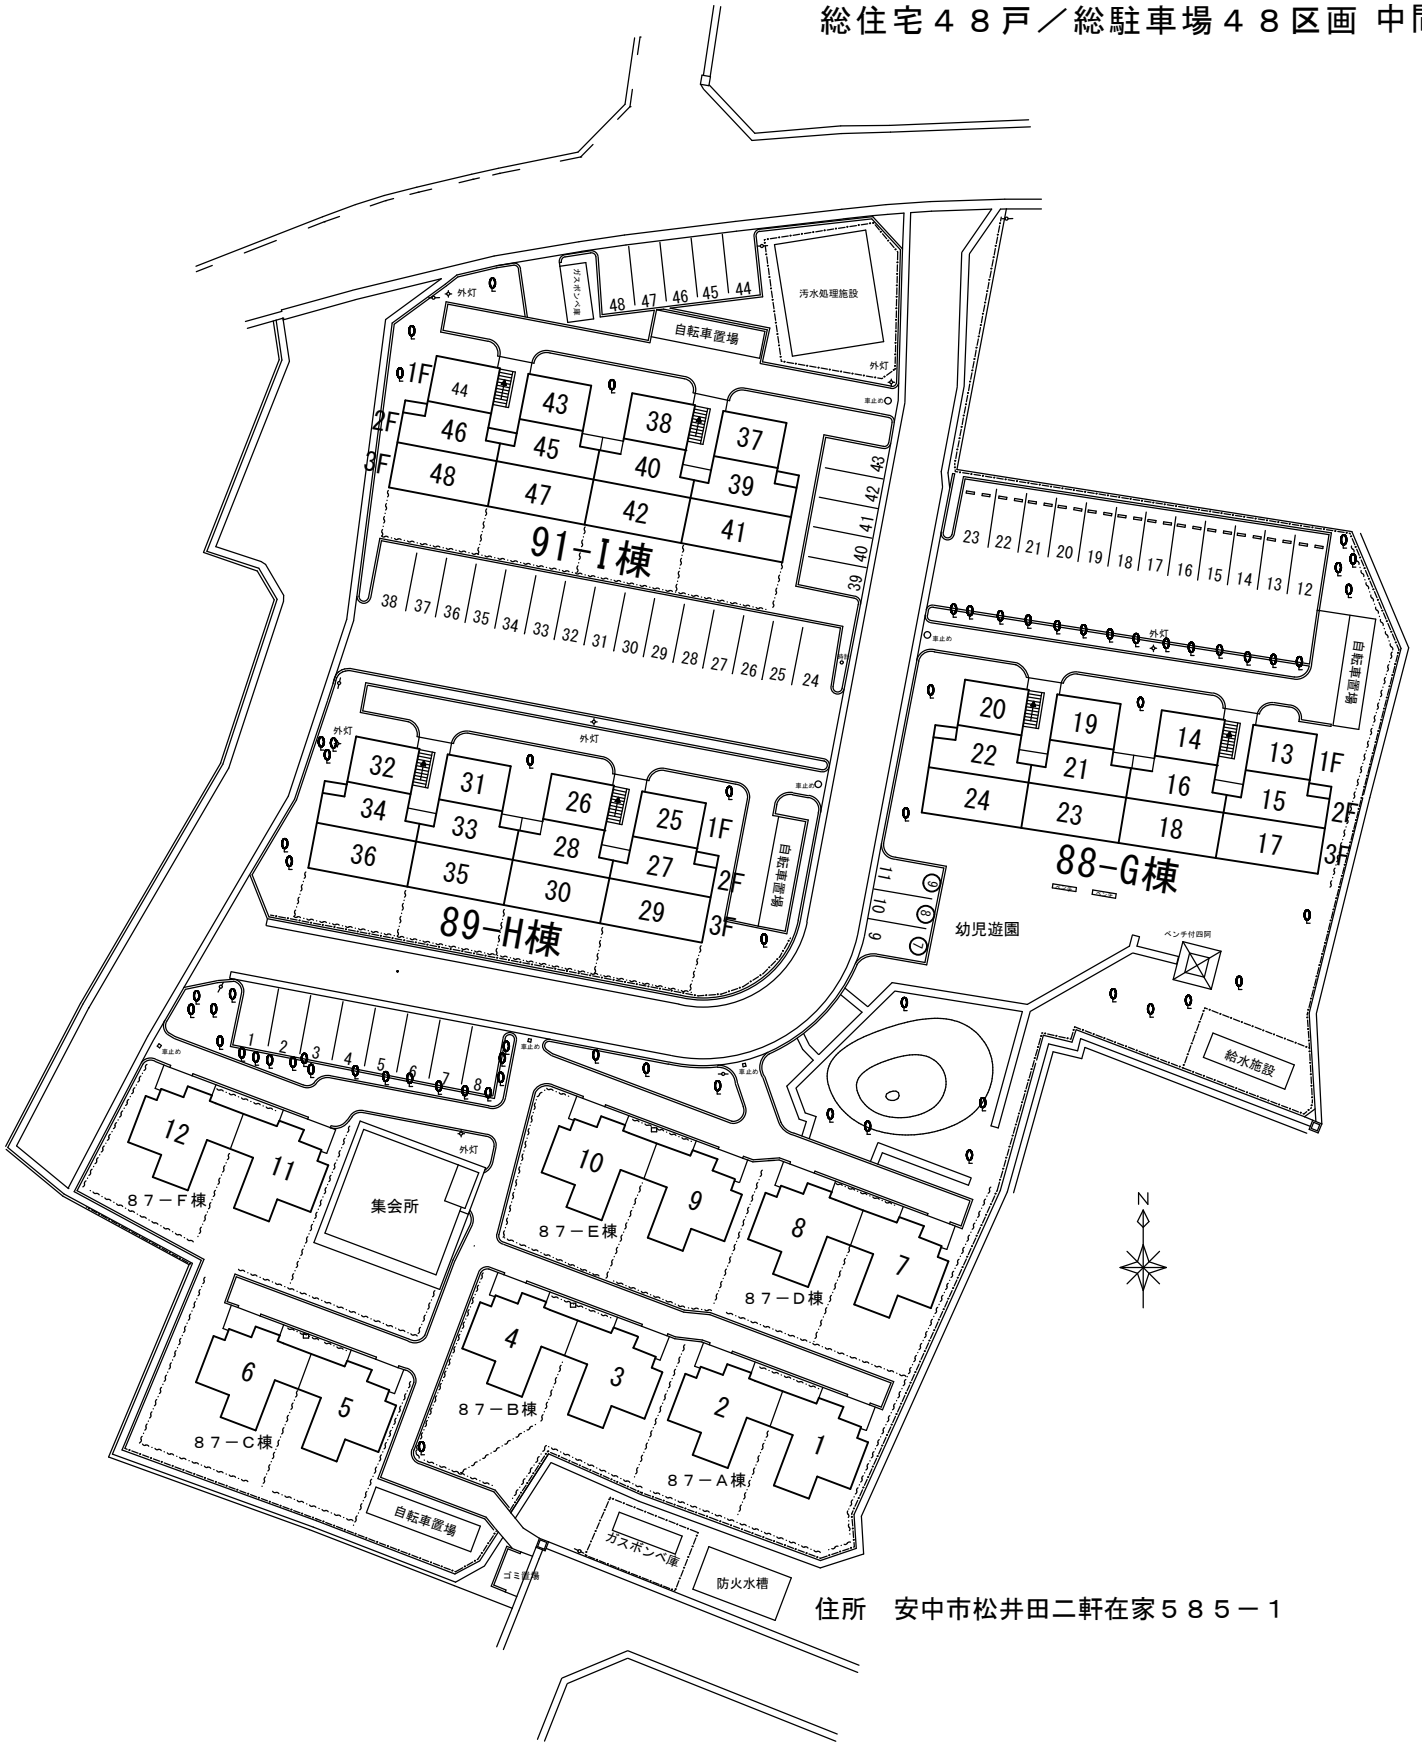

住所 安中市松井田二軒在家585-1