


# サン・コーポラス中居

住宅戸数 79戸 (3DK 20戸、2DK 59戸)  
 駐車場 84区画 (中間・3,996円/月(税込))  
 ※H24年度 40区画増設(42-81)  
 ※H27年度 3区画増設(82-84)

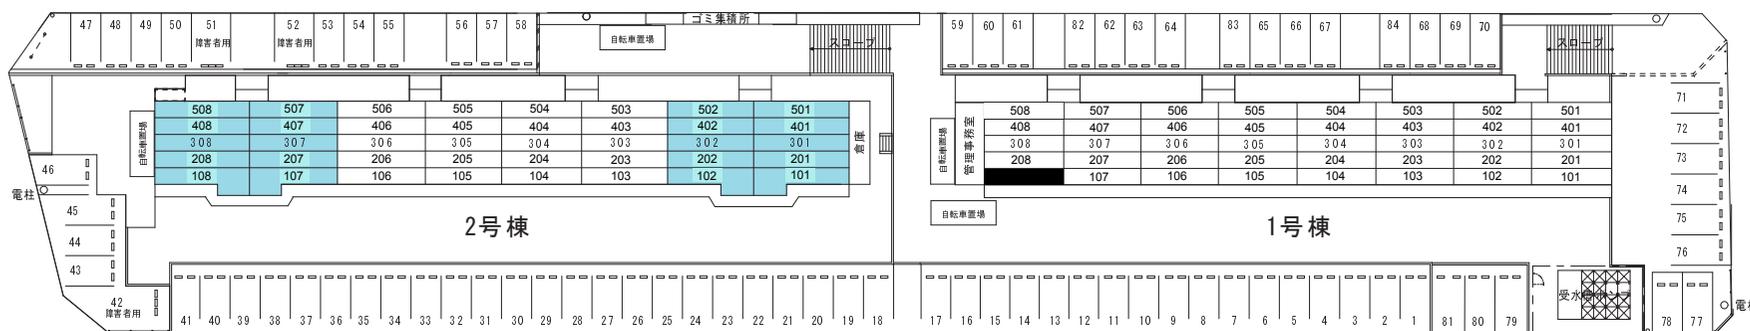

2号棟 5階建て 2DK 20戸、3DK 20戸

1号棟 5階建て 2DK 39戸