
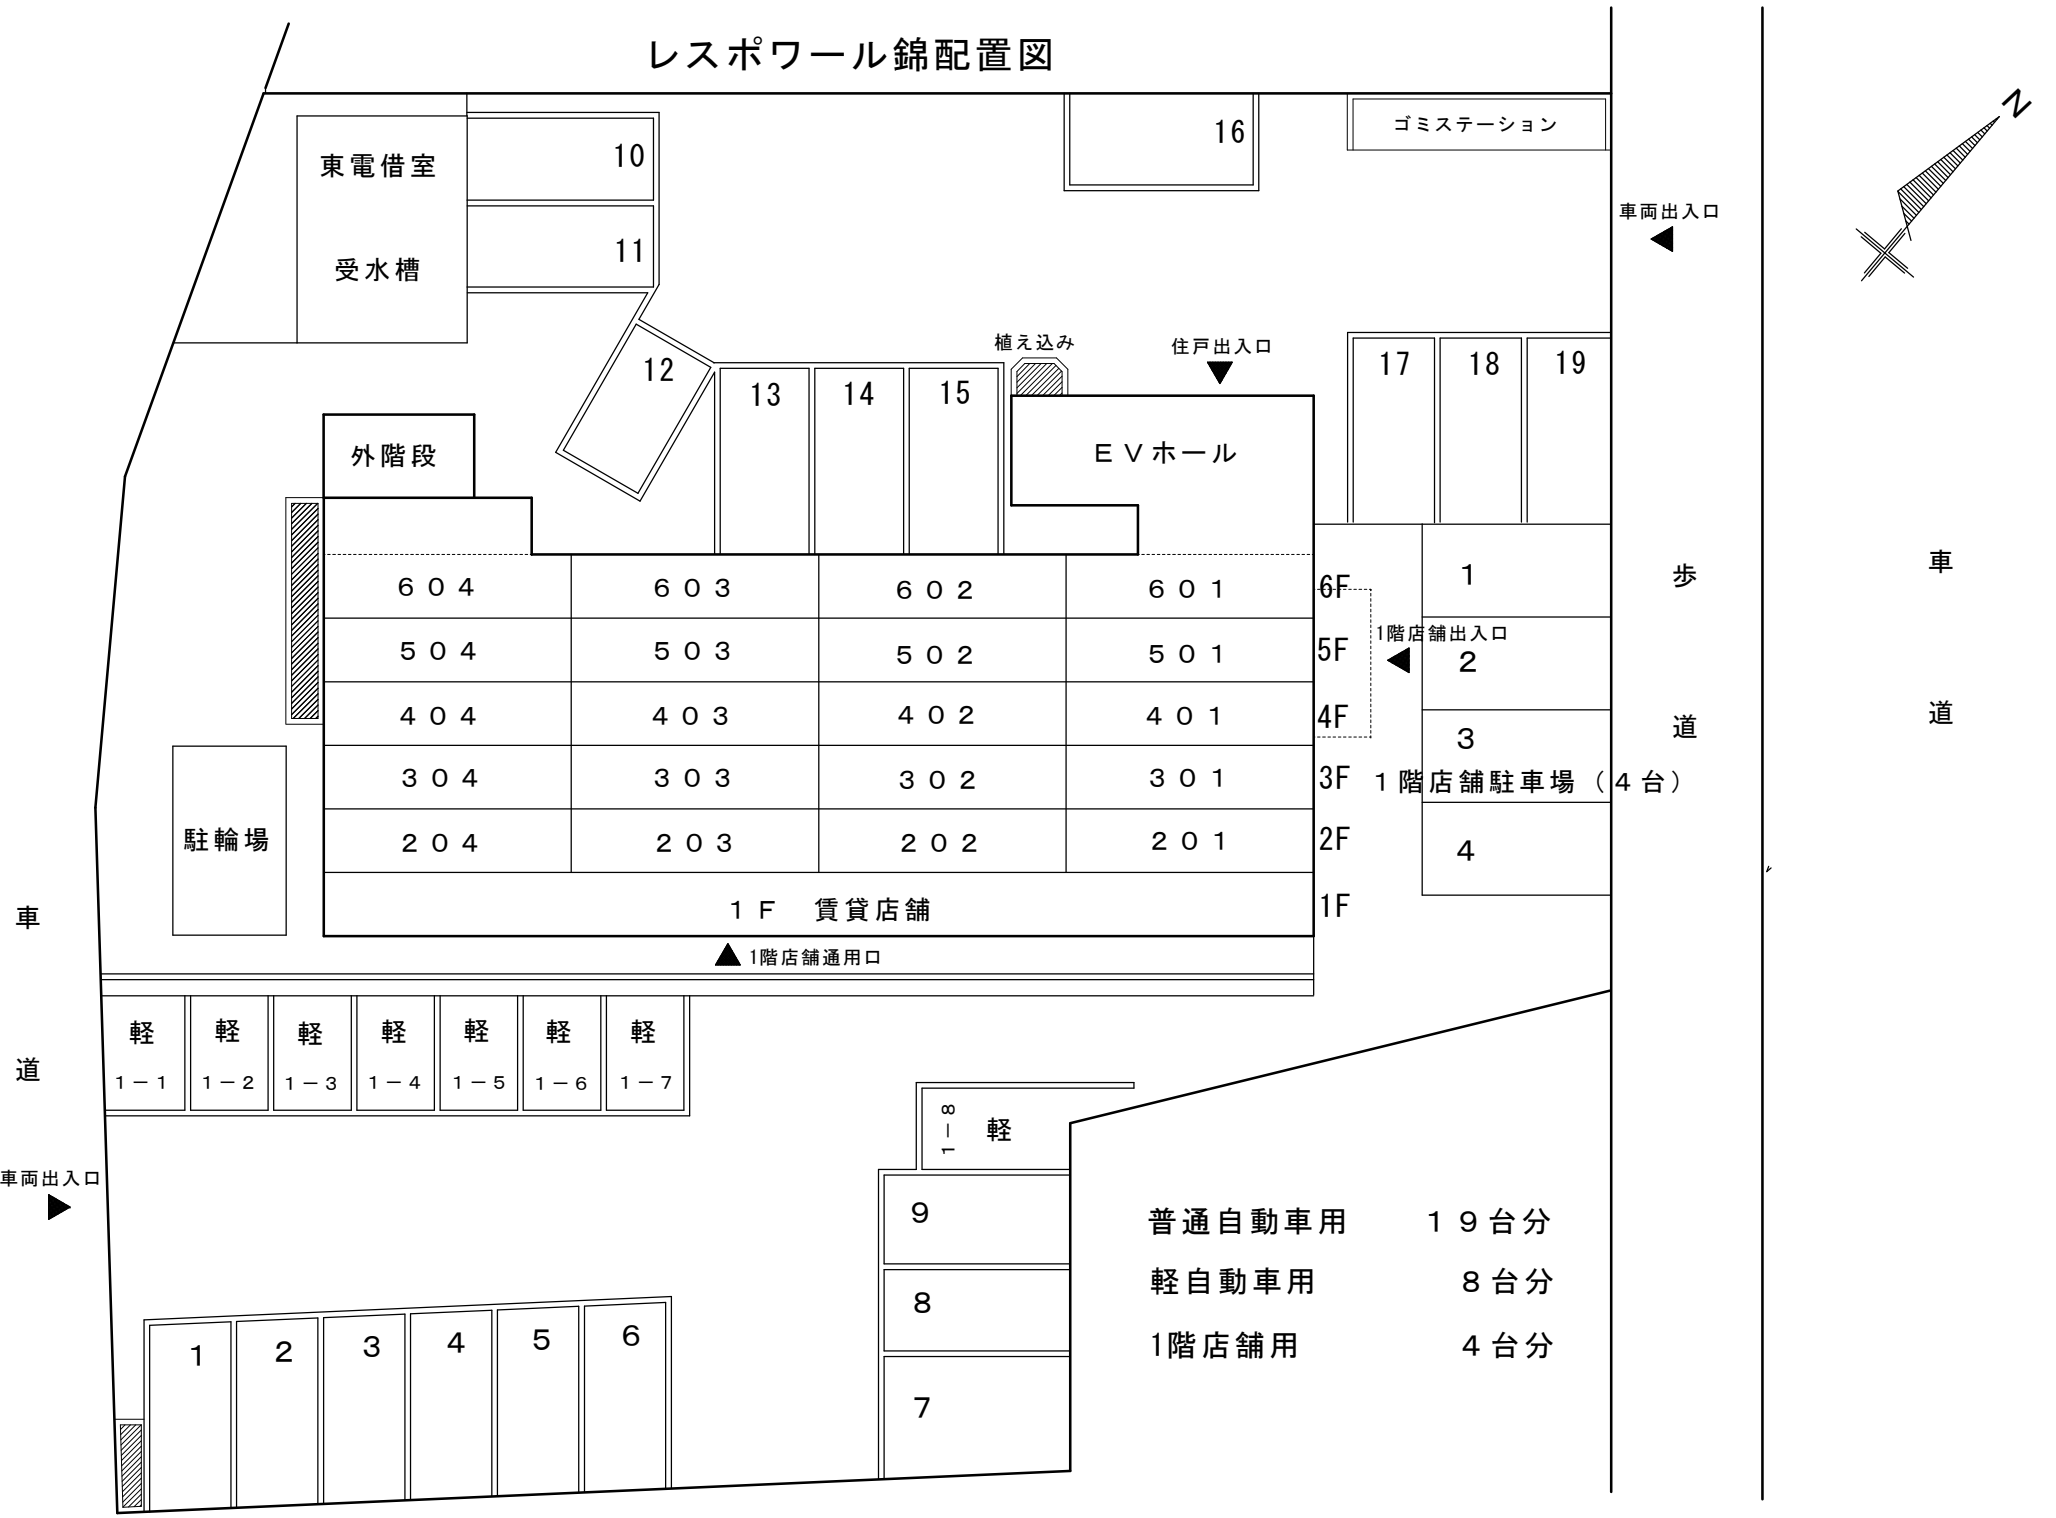


レスポワール錦配置図

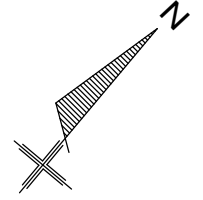

普通自動車用	19台分
軽自動車用	8台分
1階店舗用	4台分