


サンコーポラス太田細谷 配置図

駐車場区画計 154台 標準区画 136台
軽用区画 18台

1号棟 3DKタイプ 40戸
2号棟 3DKタイプ 39戸
2DKタイプ 1戸 住戸計80戸

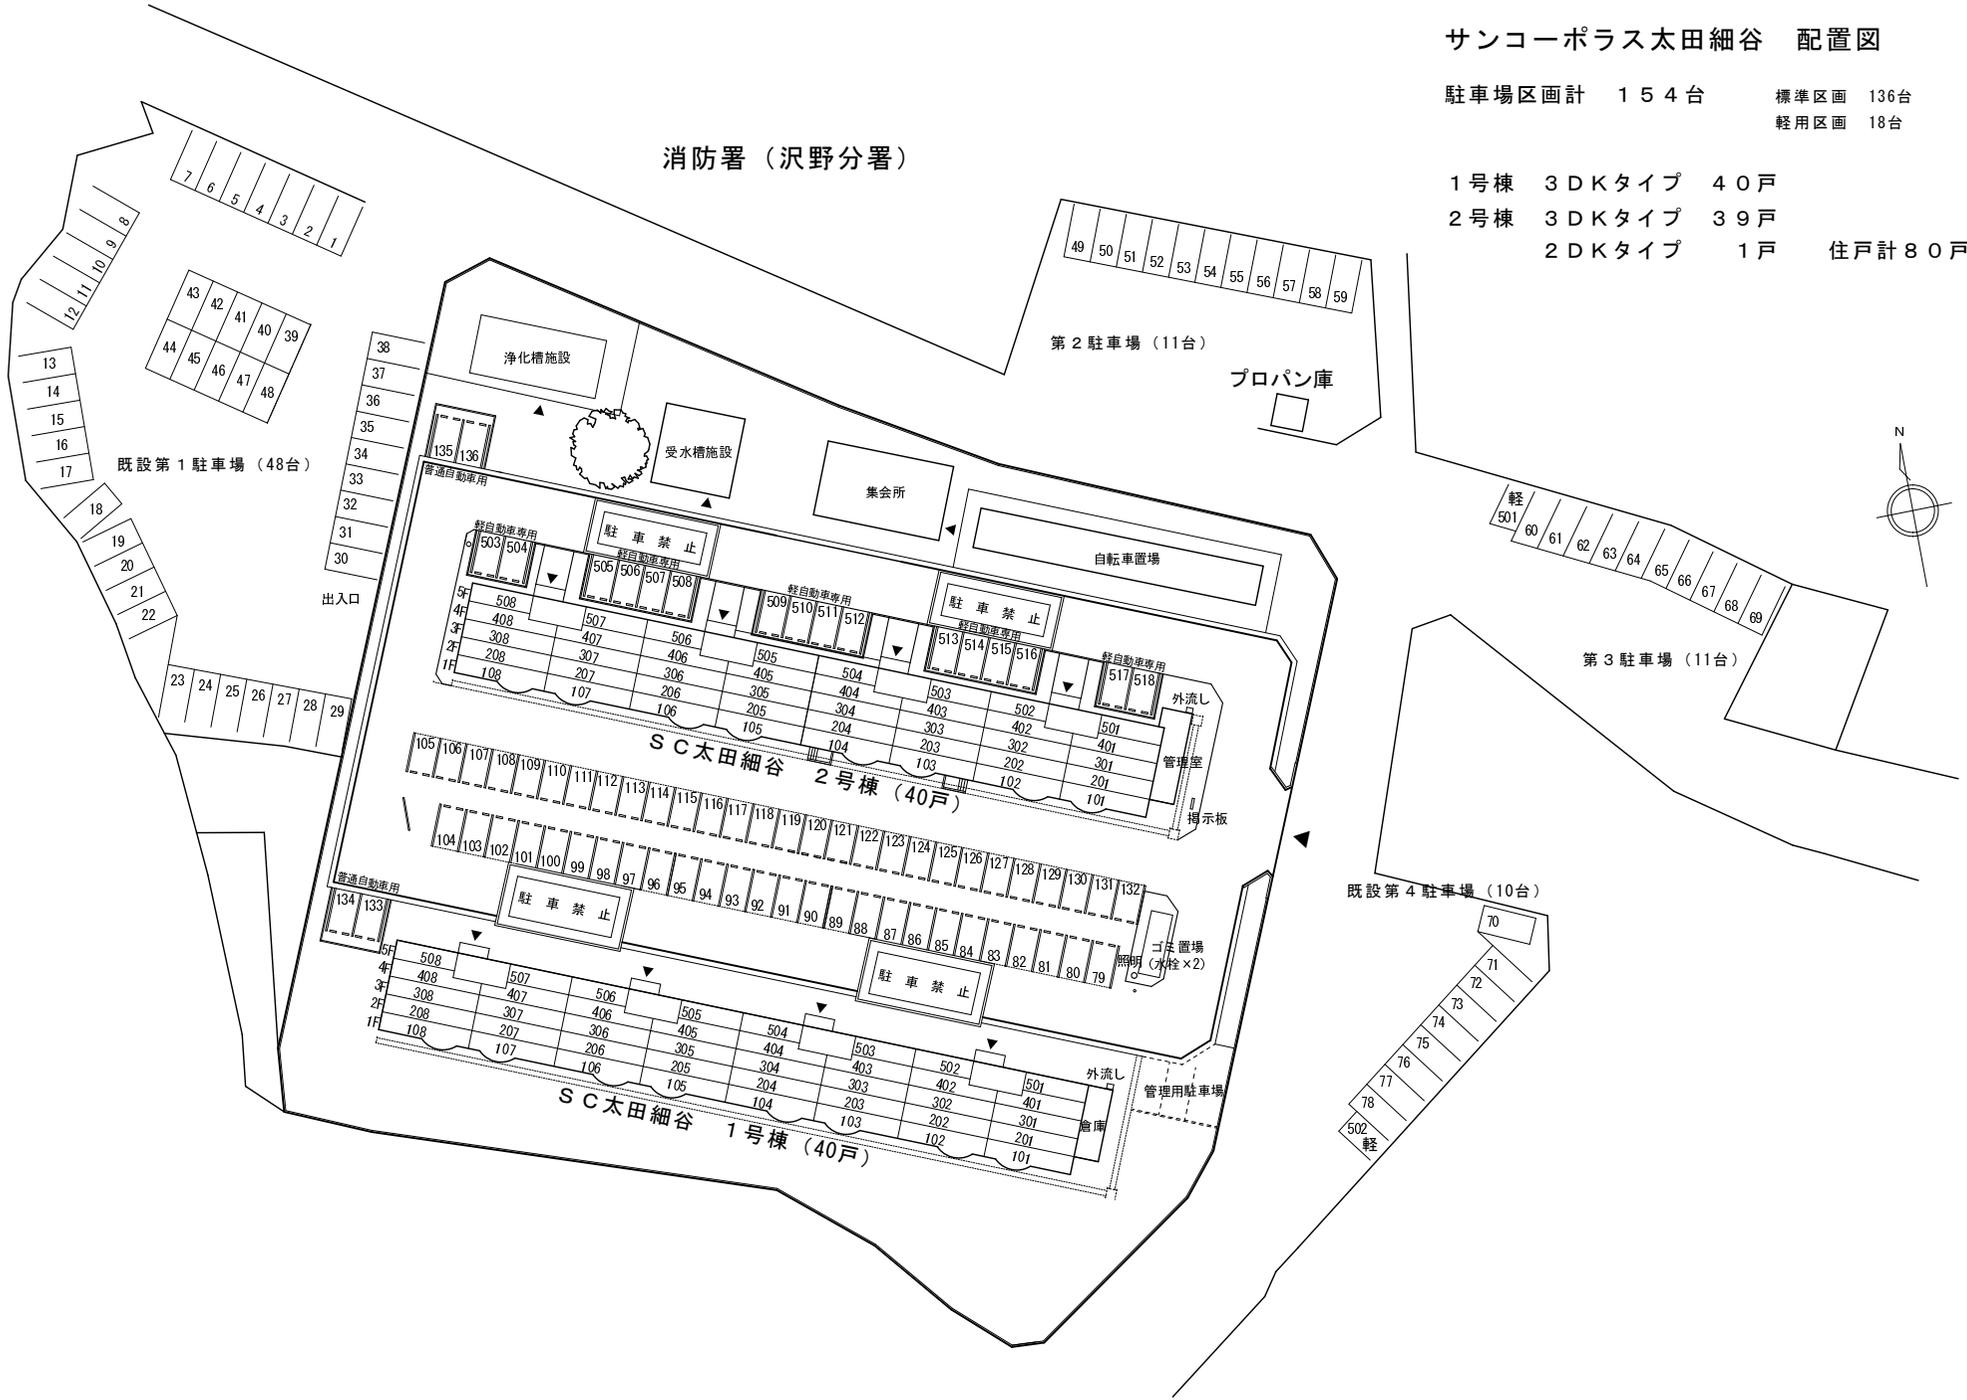

消防署 (沢野分署)

第2駐車場 (11台)

プロパン庫

既設第1駐車場 (48台)

自転車置場

第3駐車場 (11台)

SC太田細谷 2号棟 (40戸)

既設第4駐車場 (10台)

SC太田細谷 1号棟 (40戸)