
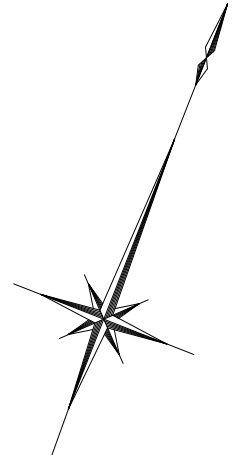


# 南橋公社賃貸住宅配置図

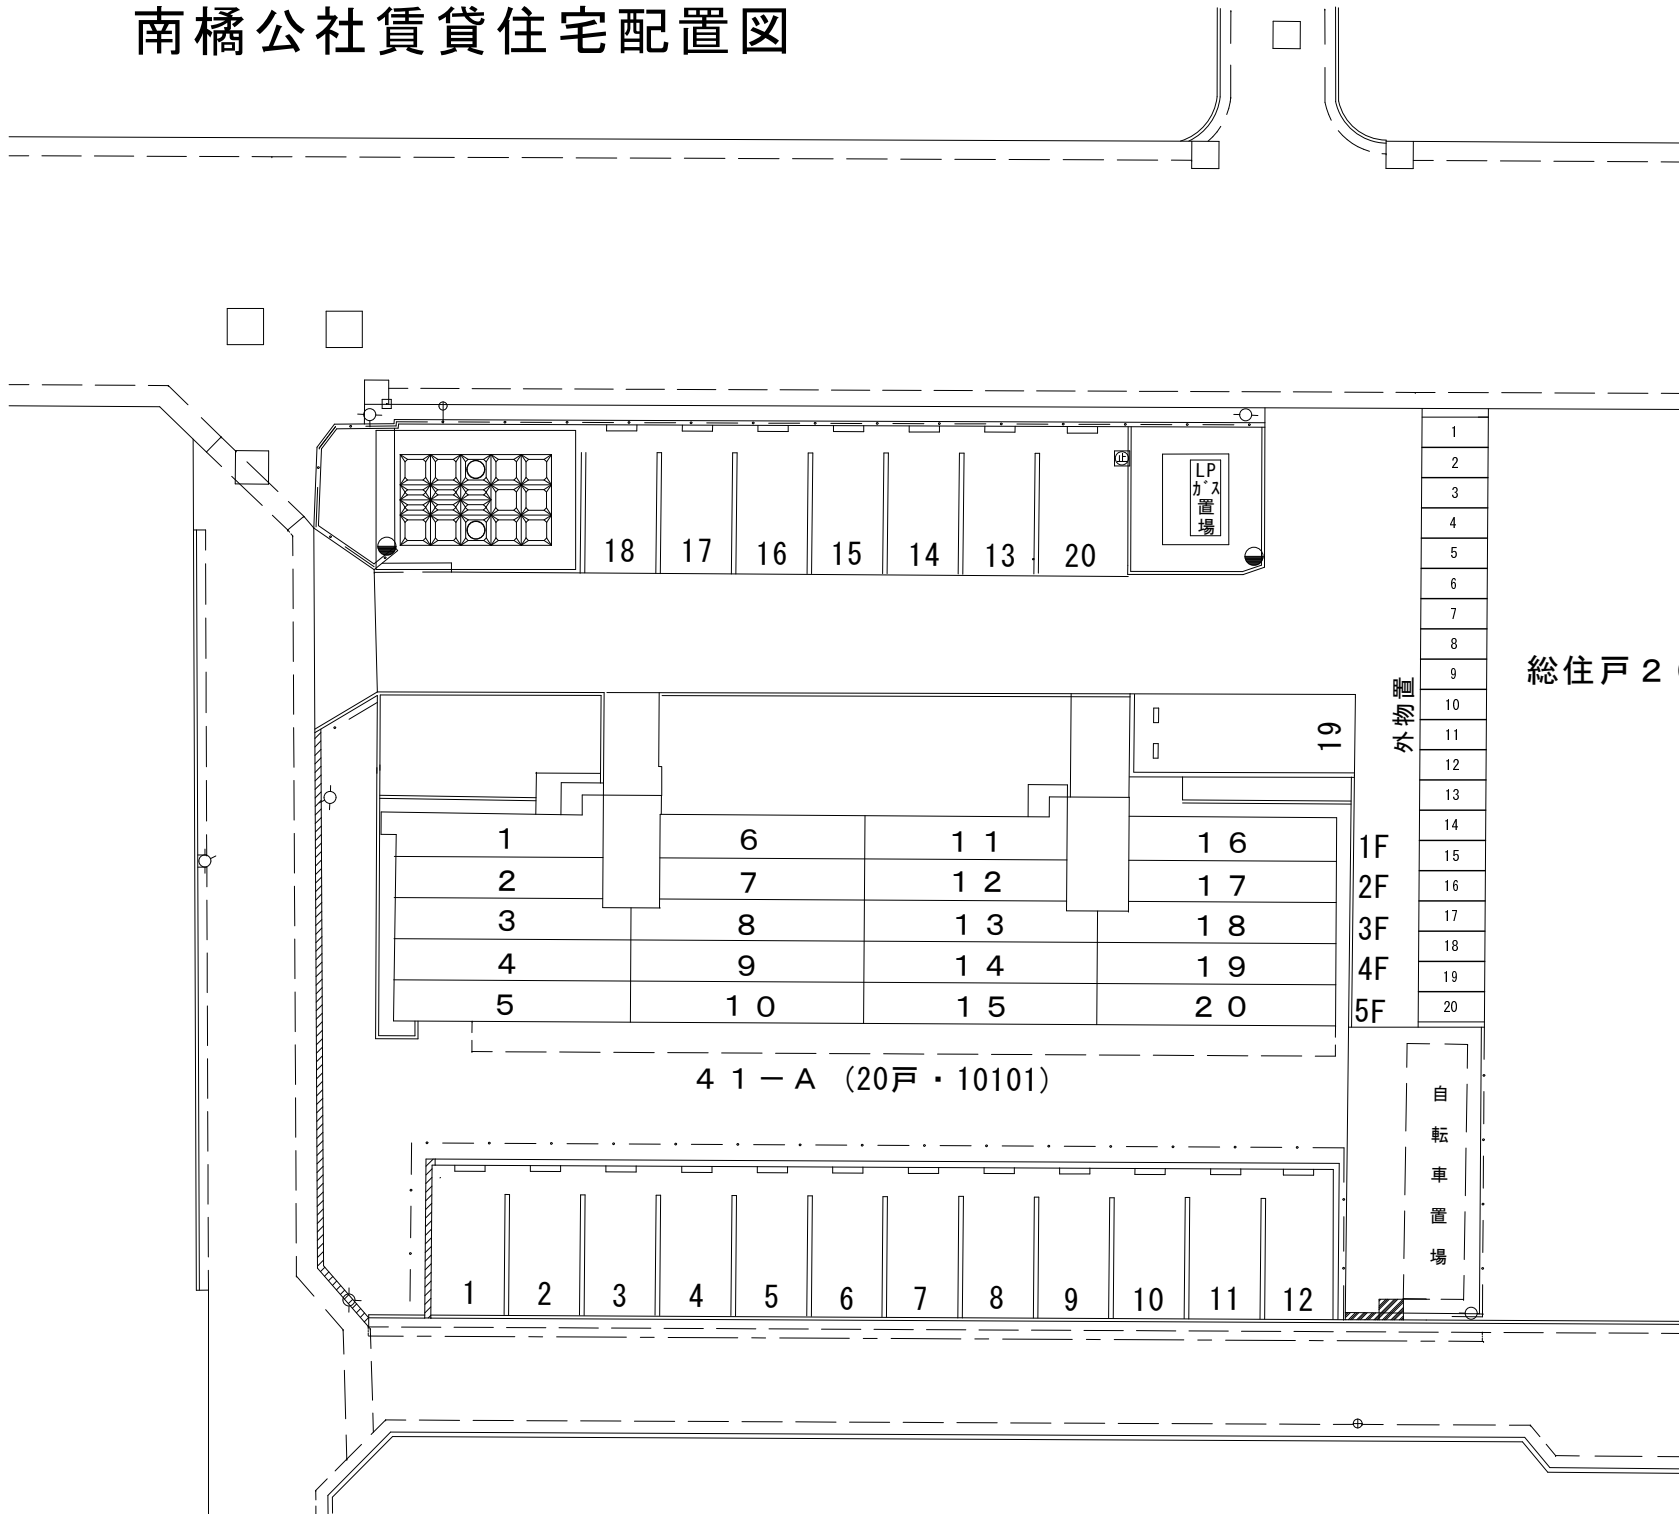

S = 1 : 200

総住戸 20戸 / 総駐車場 標準 20台

1	6	11	16
2	7	12	17
3	8	13	18
4	9	14	19
5	10	15	20

4 1 - A (20戸・10101)

- 1
- 2
- 3
- 4
- 5
- 6
- 7
- 8
- 9
- 10
- 11
- 12
- 13
- 14
- 15
- 16
- 17
- 18
- 19
- 20

外物置

1F  
2F  
3F  
4F  
5F

自転車置場