



広瀬公社賃貸住宅配置図

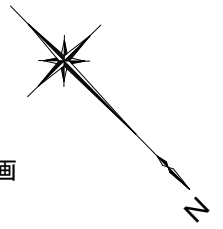

※総住宅112戸／総駐車場 中間 148区画
2台目駐車場34区画 (47-80)

S = 1 : 300

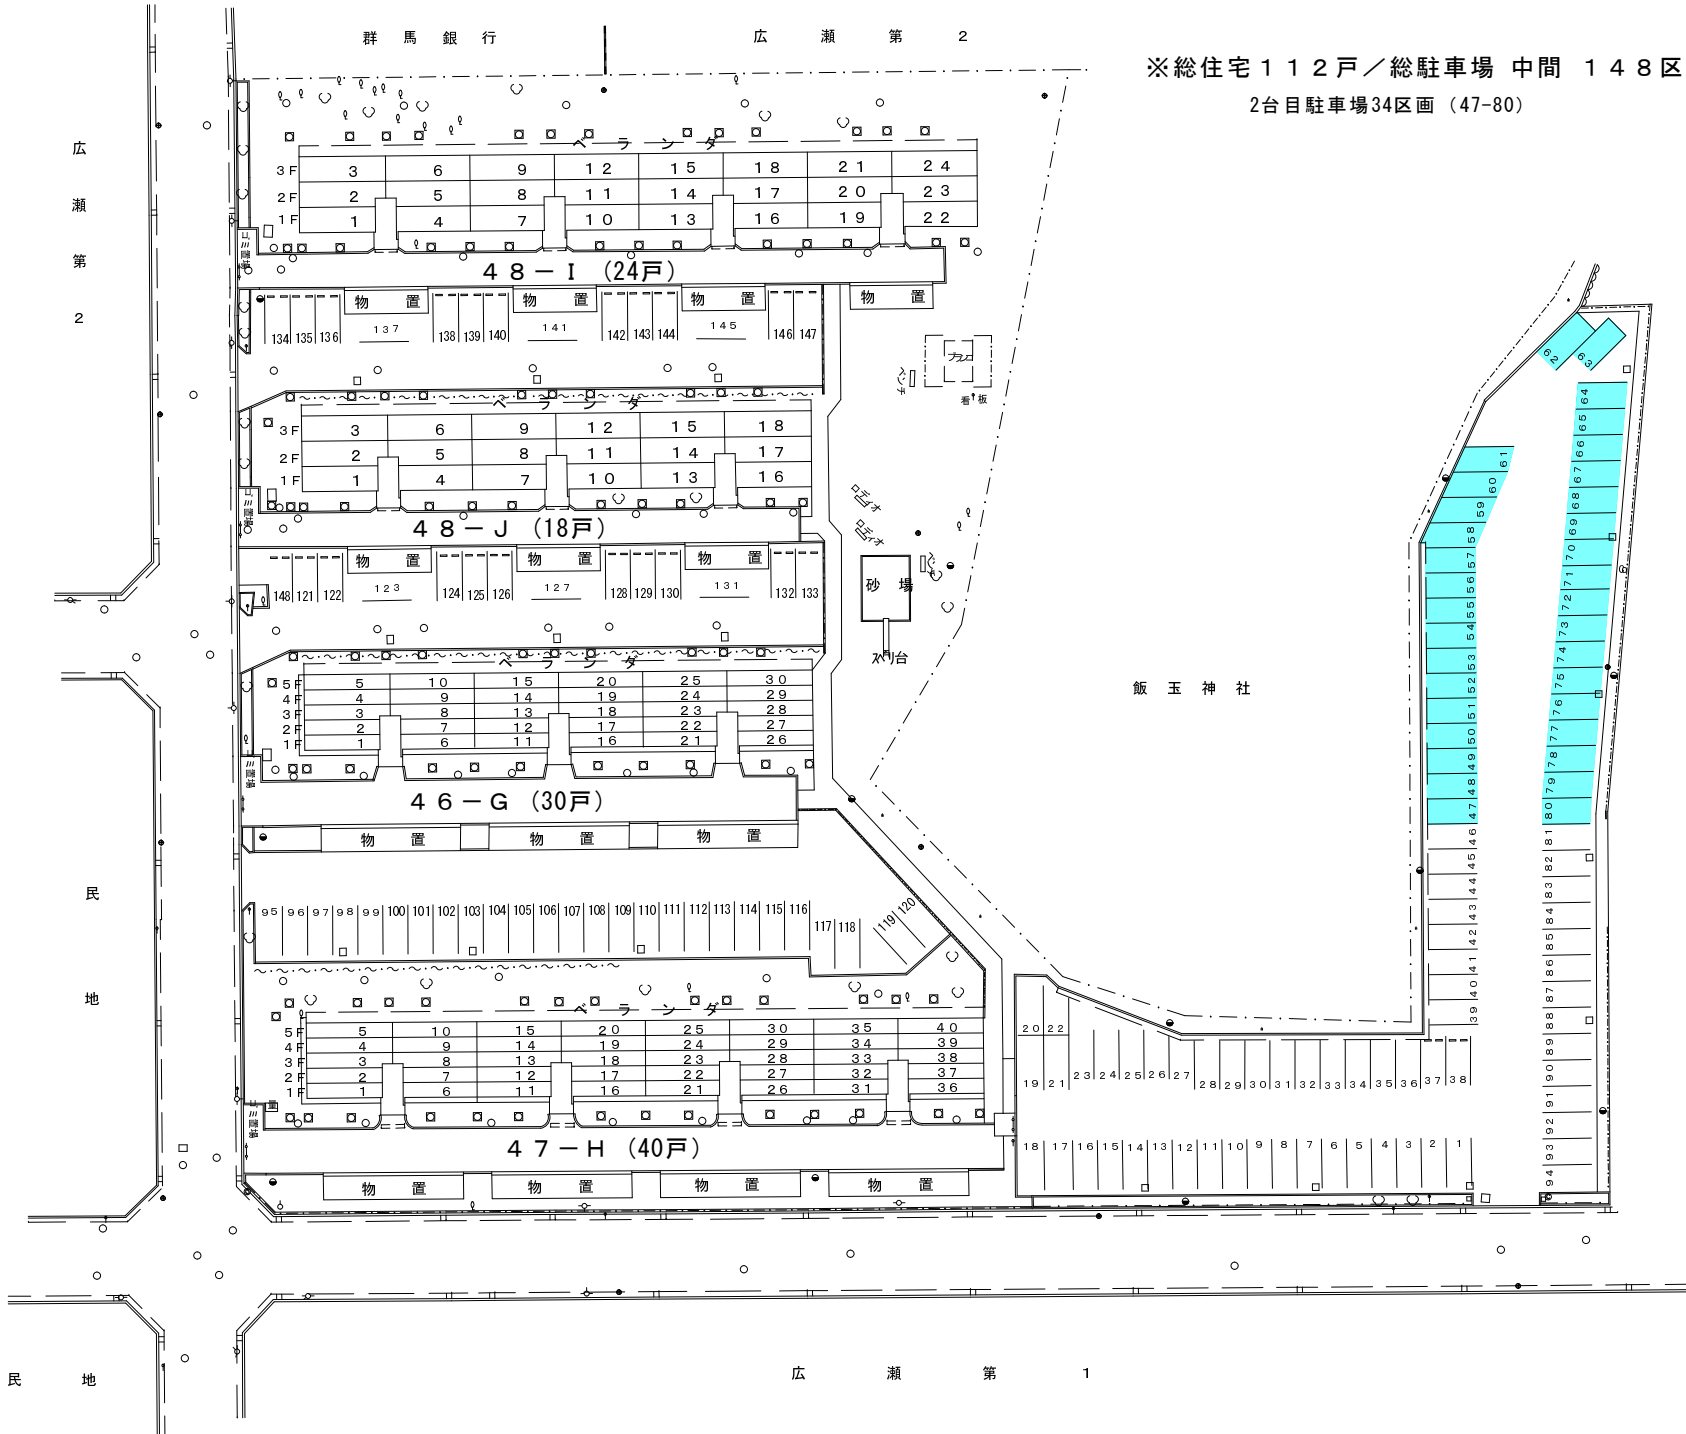

0m 5m 10m