

広瀬公社賃貸住宅
 46-G棟

〒371-0812 前橋市広瀬町二丁目27番地3-\*\*\*
 ( ) 内が住居表示地番となり、住宅番号とは異なります。


|    |                                           |                                            |                                            |                                            |                                             |                                            |                                 |
|----|-------------------------------------------|--------------------------------------------|--------------------------------------------|--------------------------------------------|---------------------------------------------|--------------------------------------------|---------------------------------|
| 5階 | 5 (506)<br>3DK<br>共通仕様<br>30,200円<br>600円 | 10 (505)<br>3DK<br>共通仕様<br>30,200円<br>600円 | 15 (504)<br>3DK<br>共通仕様<br>30,200円<br>600円 | 20 (503)<br>3DK<br>共通仕様<br>30,200円<br>600円 | 25 (502)<br>3DK<br>共通仕様<br>30,200円<br>600円  | 30 (501)<br>3DK<br>共通仕様<br>30,200円<br>600円 | 住宅番号<br>間取り<br>タイプ<br>家賃<br>共益費 |
| 4階 | 4 (406)<br>3DK<br>共通仕様<br>30,400円<br>600円 | 9 (405)<br>3DK<br>共通仕様<br>30,400円<br>600円  | 14 (404)<br>3DK<br>共通仕様<br>30,400円<br>600円 | 19 (403)<br>3DK<br>共通仕様<br>30,400円<br>600円 | 24 (402)<br>3DK<br>共通仕様<br>30,400円<br>600円  | 29 (401)<br>3DK<br>共通仕様<br>30,400円<br>600円 |                                 |
| 3階 | 3 (306)<br>3DK<br>共通仕様<br>34,200円<br>600円 | 8 (305)<br>3DK<br>共通仕様<br>34,200円<br>600円  | 13 (304)<br>3DK<br>共通仕様<br>34,200円<br>600円 | 18 (303)<br>3DK<br>共通仕様<br>34,200円<br>600円 | 23 (302)<br>2LDK<br>Cタイプ<br>41,700円<br>600円 | 28 (301)<br>3DK<br>共通仕様<br>34,200円<br>600円 |                                 |
| 2階 | 2 (206)<br>3DK<br>共通仕様<br>34,600円<br>600円 | 7 (205)<br>3DK<br>共通仕様<br>34,600円<br>600円  | 12 (204)<br>3DK<br>共通仕様<br>34,600円<br>600円 | 17 (203)<br>3DK<br>共通仕様<br>34,600円<br>600円 | 22 (202)<br>3DK<br>共通仕様<br>34,600円<br>600円  | 27 (201)<br>3DK<br>共通仕様<br>34,600円<br>600円 |                                 |
| 1階 | 1 (106)<br>3DK<br>共通仕様<br>34,400円<br>600円 | 6 (105)<br>2LDK<br>Cタイプ<br>41,900円<br>600円 | 11 (104)<br>3DK<br>共通仕様<br>34,400円<br>600円 | 16 (103)<br>3DK<br>共通仕様<br>34,400円<br>600円 | 21 (102)<br>3DK<br>共通仕様<br>34,400円<br>600円  | 26 (101)<br>3DK<br>共通仕様<br>34,400円<br>600円 |                                 |

【建物北側（玄関側）より見る】


Cタイプ

Cタイプ 6部屋

設備改修+LDKリフォームタイプ

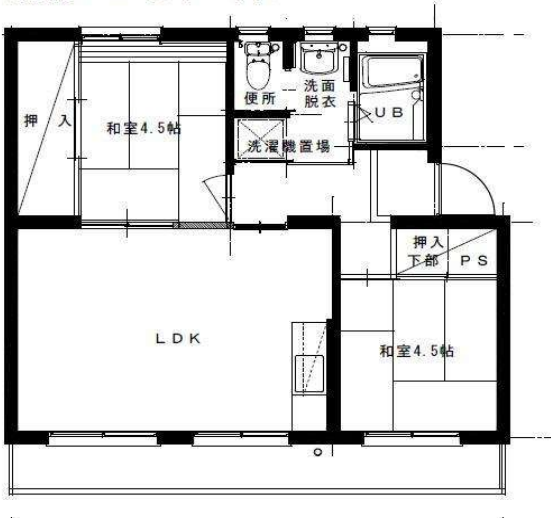

共通仕様

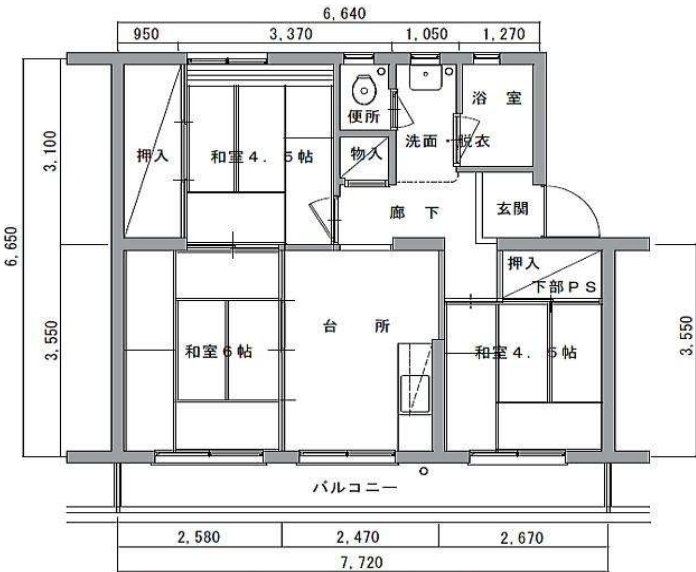

公社賃貸住宅 共通間取り平面図(南橋・大利根・広瀬・井野)

※この間取り図は代表的なものとなり、実際に入居される住宅では左右対称となる場合や、若干、仕様が異なることがあります。

広瀬公社賃貸住宅
 47-H棟


〒371-0812 前橋市広瀬町二丁目27番地4-\*\*\*
 ( ) 内が住居表示地番となり、住宅番号とは異なります。

|    |                                                          |                                                          |                                                           |                                                           |                                                          |                                                          |                                                          |                                                           |                                 |
|----|----------------------------------------------------------|----------------------------------------------------------|-----------------------------------------------------------|-----------------------------------------------------------|----------------------------------------------------------|----------------------------------------------------------|----------------------------------------------------------|-----------------------------------------------------------|---------------------------------|
| 5階 | <b>5 (508)</b><br><b>3DK</b><br>共通仕様<br>30,200円<br>600円  | <b>10 (507)</b><br><b>3DK</b><br>共通仕様<br>30,200円<br>600円 | <b>15 (506)</b><br><b>3DK</b><br>共通仕様<br>30,200円<br>600円  | <b>20 (505)</b><br><b>3DK</b><br>共通仕様<br>30,200円<br>600円  | <b>25 (504)</b><br><b>3DK</b><br>共通仕様<br>30,200円<br>600円 | <b>30 (503)</b><br><b>3DK</b><br>共通仕様<br>30,200円<br>600円 | <b>35 (502)</b><br><b>3DK</b><br>共通仕様<br>30,200円<br>600円 | <b>40 (501)</b><br><b>3DK</b><br>共通仕様<br>30,200円<br>600円  | 住宅番号<br>間取り<br>タイプ<br>家賃<br>共益費 |
| 4階 | <b>4 (408)</b><br><b>3DK</b><br>共通仕様<br>30,400円<br>600円  | <b>9 (407)</b><br><b>3DK</b><br>共通仕様<br>30,400円<br>600円  | <b>14 (406)</b><br><b>3DK</b><br>共通仕様<br>30,400円<br>600円  | <b>19 (405)</b><br><b>3DK</b><br>共通仕様<br>30,400円<br>600円  | <b>24 (404)</b><br><b>3DK</b><br>共通仕様<br>30,400円<br>600円 | <b>29 (403)</b><br><b>3DK</b><br>共通仕様<br>30,400円<br>600円 | <b>34 (402)</b><br><b>3DK</b><br>共通仕様<br>30,400円<br>600円 | <b>39 (401)</b><br><b>3DK</b><br>共通仕様<br>30,400円<br>600円  |                                 |
| 3階 | <b>3 (308)</b><br><b>2LDK</b><br>Cタイプ<br>41,700円<br>600円 | <b>8 (307)</b><br><b>3DK</b><br>共通仕様<br>34,200円<br>600円  | <b>13 (306)</b><br><b>2LDK</b><br>Cタイプ<br>41,700円<br>600円 | <b>18 (305)</b><br><b>2LDK</b><br>Cタイプ<br>41,700円<br>600円 | <b>23 (304)</b><br><b>3DK</b><br>共通仕様<br>34,200円<br>600円 | <b>28 (303)</b><br><b>3DK</b><br>共通仕様<br>34,200円<br>600円 | <b>33 (302)</b><br><b>3DK</b><br>共通仕様<br>34,200円<br>600円 | <b>38 (301)</b><br><b>2LDK</b><br>Cタイプ<br>41,700円<br>600円 |                                 |
| 2階 | <b>2 (208)</b><br><b>3DK</b><br>共通仕様<br>34,600円<br>600円  | <b>7 (207)</b><br><b>3DK</b><br>共通仕様<br>34,600円<br>600円  | <b>12 (206)</b><br><b>3DK</b><br>共通仕様<br>34,600円<br>600円  | <b>17 (205)</b><br><b>3DK</b><br>共通仕様<br>34,600円<br>600円  | <b>22 (204)</b><br><b>3DK</b><br>共通仕様<br>34,600円<br>600円 | <b>27 (203)</b><br><b>3DK</b><br>共通仕様<br>34,600円<br>600円 | <b>32 (202)</b><br><b>3DK</b><br>共通仕様<br>34,600円<br>600円 | <b>37 (201)</b><br><b>3DK</b><br>共通仕様<br>34,600円<br>600円  |                                 |
| 1階 | <b>1 (108)</b><br><b>3DK</b><br>共通仕様<br>34,400円<br>600円  | <b>6 (107)</b><br><b>3DK</b><br>共通仕様<br>34,400円<br>600円  | <b>11 (106)</b><br><b>3DK</b><br>共通仕様<br>34,400円<br>600円  | <b>16 (105)</b><br><b>3DK</b><br>共通仕様<br>34,400円<br>600円  | <b>21 (104)</b><br><b>3DK</b><br>共通仕様<br>34,400円<br>600円 | <b>26 (103)</b><br><b>3DK</b><br>共通仕様<br>34,400円<br>600円 | <b>31 (102)</b><br><b>3DK</b><br>共通仕様<br>34,400円<br>600円 | <b>36 (101)</b><br><b>3DK</b><br>共通仕様<br>34,400円<br>600円  |                                 |


【建物北側（玄関側）より見る】

Cタイプ
 Cタイプ 6部屋

設備改修+LDKリフォームタイプ

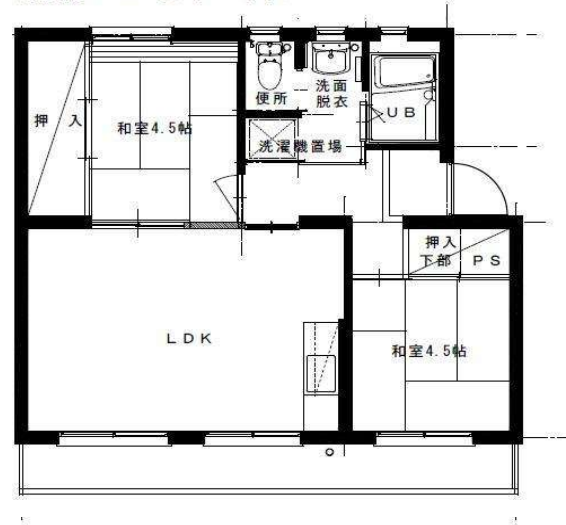

共通仕様

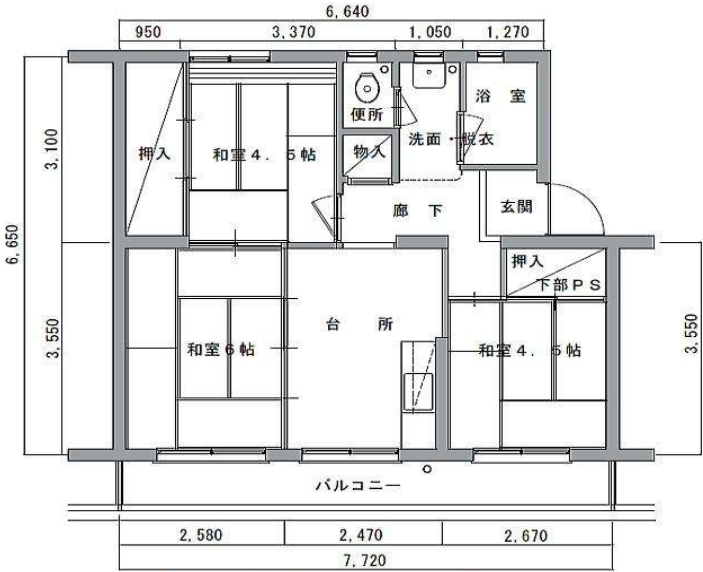

公社賃貸住宅 共通間取平面図(南橋・大利根・広瀬・井野)

※この間取り図は代表的なものとなり、実際に入居される住宅では左右対称となる場合や、若干、仕様が異なることがあります。

広瀬公社賃貸住宅 48-I 棟

〒371-0812 前橋市広瀬町二丁目27番地1-\*\*\* ( )内が住居表示地番となり、住宅番号とは異なります。

|    |                                                   |                                                   |                                                  |                                                   |                                                    |                                                    |                                                    |                                                    |                                 |
|----|---------------------------------------------------|---------------------------------------------------|--------------------------------------------------|---------------------------------------------------|----------------------------------------------------|----------------------------------------------------|----------------------------------------------------|----------------------------------------------------|---------------------------------|
| 3階 | <b>3 (308)</b><br>2LDK<br>Cタイプ<br>40,700円<br>600円 | <b>6 (307)</b><br>2LDK<br>Cタイプ<br>40,700円<br>600円 | <b>9 (306)</b><br>3DK<br>Bタイプ<br>38,200円<br>600円 | <b>12 (305)</b><br>3DK<br>共通仕様<br>34,200円<br>600円 | <b>15 (304)</b><br>3DK<br>Bタイプ<br>38,200円<br>600円  | <b>18 (303)</b><br>2LDK<br>Cタイプ<br>40,700円<br>600円 | <b>21 (302)</b><br>3DK<br>Cタイプ<br>40,700円<br>600円  | <b>24 (301)</b><br>2LDK<br>Cタイプ<br>40,700円<br>600円 | 住宅番号<br>間取り<br>タイプ<br>家賃<br>共益費 |
| 2階 | <b>2 (208)</b><br>2LDK<br>Cタイプ<br>41,100円<br>600円 | <b>5 (207)</b><br>3DK<br>共通仕様<br>34,600円<br>600円  | <b>8 (206)</b><br>3DK<br>Bタイプ<br>38,600円<br>600円 | <b>11 (205)</b><br>3DK<br>Bタイプ<br>38,600円<br>600円 | <b>14 (204)</b><br>3DK<br>Bタイプ<br>38,600円<br>600円  | <b>17 (203)</b><br>3DK<br>共通仕様<br>34,600円<br>600円  | <b>20 (202)</b><br>3DK<br>共通仕様<br>34,600円<br>600円  | <b>23 (201)</b><br>3DK<br>共通仕様<br>34,600円<br>600円  |                                 |
| 1階 | <b>1 (108)</b><br>2LDK<br>Cタイプ<br>40,900円<br>600円 | <b>4 (107)</b><br>3DK<br>共通仕様<br>34,400円<br>600円  | <b>7 (106)</b><br>3DK<br>共通仕様<br>34,400円<br>600円 | <b>10 (105)</b><br>3DK<br>共通仕様<br>34,400円<br>600円 | <b>13 (104)</b><br>2LDK<br>Aタイプ<br>43,400円<br>600円 | <b>16 (103)</b><br>3DK<br>共通仕様<br>34,400円<br>600円  | <b>19 (102)</b><br>2LDK<br>Cタイプ<br>40,900円<br>600円 | <b>22 (101)</b><br>2LDK<br>Cタイプ<br>40,900円<br>600円 |                                 |

【建物北側（玄関側）より見る】


Aタイプ

設備改修タイプ+洋室リフォーム



Bタイプ


設備改修タイプ

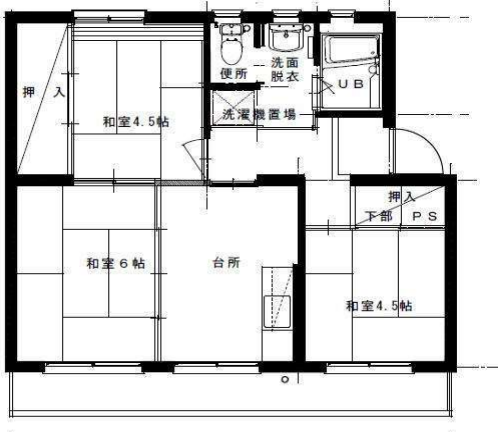


Cタイプ

61

設備改修+LDKリフォームタイプ

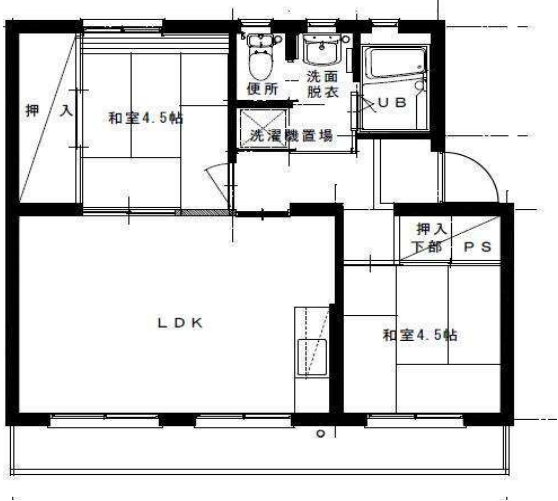

共通仕様

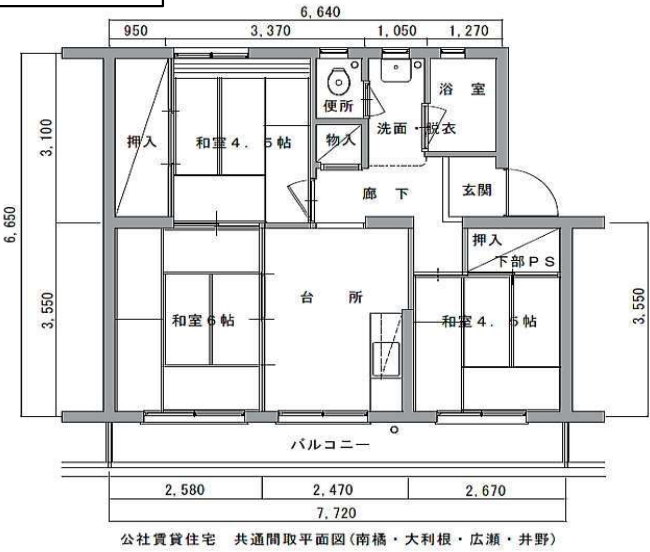

公社賃貸住宅 共通間取り平面図(南橋・大利根・広瀬・井野)

※この間取り図は代表的なものとなり、実際に入居される住宅では左右対称となる場合や、若干、仕様が異なることがあります。

広瀬公社賃貸住宅 48-J棟

〒371-0812 前橋市広瀬町二丁目27番地2-\*\*\* ( )内が住居表示地番となり、住宅番号とは異なります。

|    |                                                         |     |                                                         |  |                                                           |     |                                                            |                                                            |     |                                                            |                                 |
|----|---------------------------------------------------------|-----|---------------------------------------------------------|--|-----------------------------------------------------------|-----|------------------------------------------------------------|------------------------------------------------------------|-----|------------------------------------------------------------|---------------------------------|
| 3階 | <b>3 (306)</b><br><b>3DK</b><br>共通仕様<br>34,200円<br>600円 |     | <b>6 (305)</b><br><b>3DK</b><br>共通仕様<br>34,200円<br>600円 |  | <b>9 (304)</b><br><b>2LDK</b><br>Cタイプ°<br>40,700円<br>600円 |     | <b>12 (303)</b><br><b>3DK</b><br>Bタイプ°<br>38,200円<br>600円  | <b>15 (302)</b><br><b>3DK</b><br>共通仕様<br>34,200円<br>600円   |     | <b>18 (301)</b><br><b>3DK</b><br>共通仕様<br>34,200円<br>600円   | 住宅番号<br>間取り<br>タイプ<br>家賃<br>共益費 |
|    | <b>2 (206)</b><br><b>3DK</b><br>共通仕様<br>34,600円<br>600円 |     | <b>5 (205)</b><br><b>3DK</b><br>共通仕様<br>34,600円<br>600円 |  | <b>8 (204)</b><br><b>3DK</b><br>Bタイプ°<br>38,600円<br>600円  |     | <b>11 (203)</b><br><b>3DK</b><br>Bタイプ°<br>38,600円<br>600円  | <b>14 (202)</b><br><b>2LDK</b><br>Cタイプ°<br>41,100円<br>600円 |     | <b>17 (201)</b><br><b>2LDK</b><br>Cタイプ°<br>41,100円<br>600円 |                                 |
| 2階 | <b>1 (106)</b><br><b>3DK</b><br>共通仕様<br>34,400円<br>600円 | 階段室 | <b>4 (105)</b><br><b>3DK</b><br>共通仕様<br>34,400円<br>600円 |  | <b>7 (104)</b><br><b>3DK</b><br>共通仕様<br>34,400円<br>600円   | 階段室 | <b>10 (103)</b><br><b>2LDK</b><br>Aタイプ°<br>43,400円<br>600円 | <b>13 (102)</b><br><b>2LDK</b><br>Aタイプ°<br>43,400円<br>600円 | 階段室 | <b>16 (101)</b><br><b>3DK</b><br>共通仕様<br>34,400円<br>600円   |                                 |
| 1階 |                                                         |     |                                                         |  |                                                           |     |                                                            |                                                            |     |                                                            |                                 |

【建物北側（玄関側）より見る】


Aタイプ

設備改修タイプ+洋室リフォーム




Bタイプ

設備改修タイプ

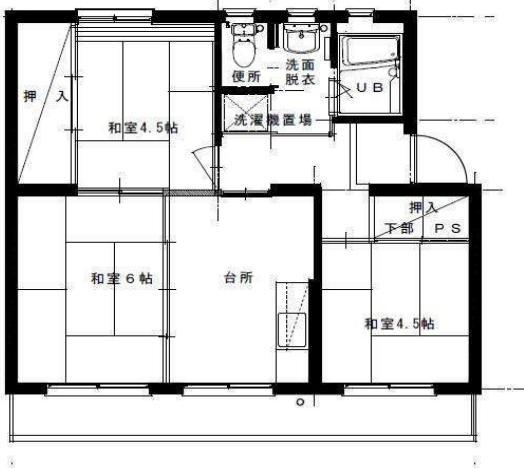


Cタイプ

設備改修+LDKリフォームタイプ

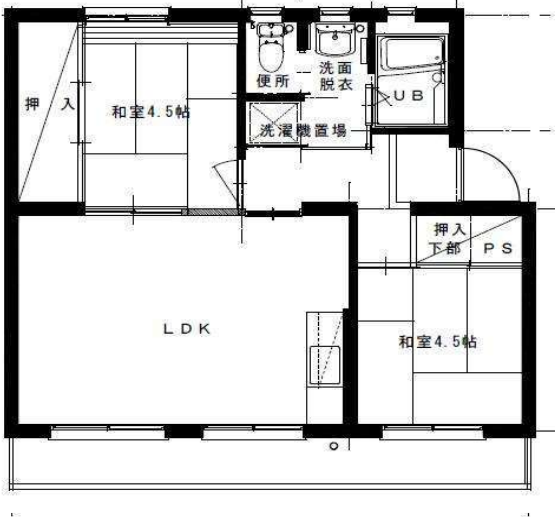

共通仕様

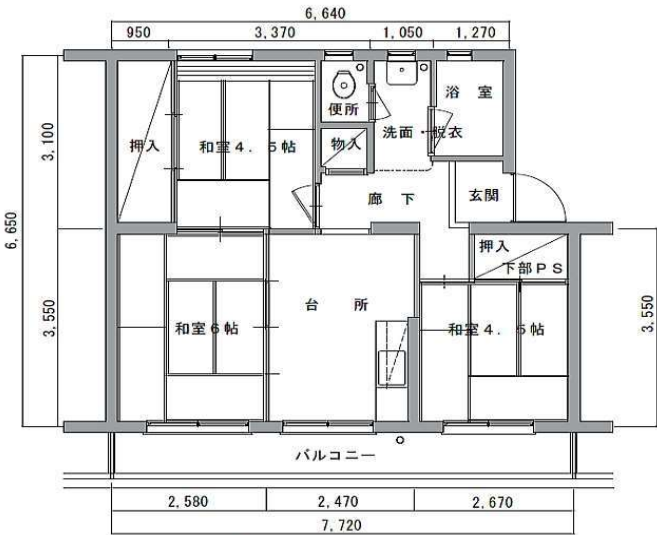

公社賃貸住宅 共通間取り平面図(南橋・大利根・広瀬・井野)

※この間取り図は代表的なものとなり、実際に入居される住宅では左右対称となる場合や、若干、仕様が異なることがあります。

# 広瀬公社賃貸住宅

## 住戸内写真



ダイニングキッチン



玄関収納



玄関廊下



洗面台



トイレ



浴室



ベランダ



和室



和室

## 外観写真



建物外観




駐車場・屋外物置

撮影住宅 / 46-G棟 3階 23号室

※参考写真のため実際とは異なる場合があります。  
※掲載用に画像加工を行っております。


# 広瀬公社賃貸住宅配置図

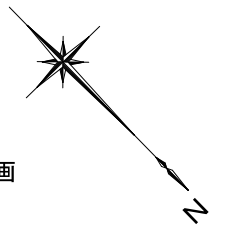

S = 1 : 300

※総住宅 112戸／総駐車場 中間 148区画

2台目駐車場34区画 (47-80)

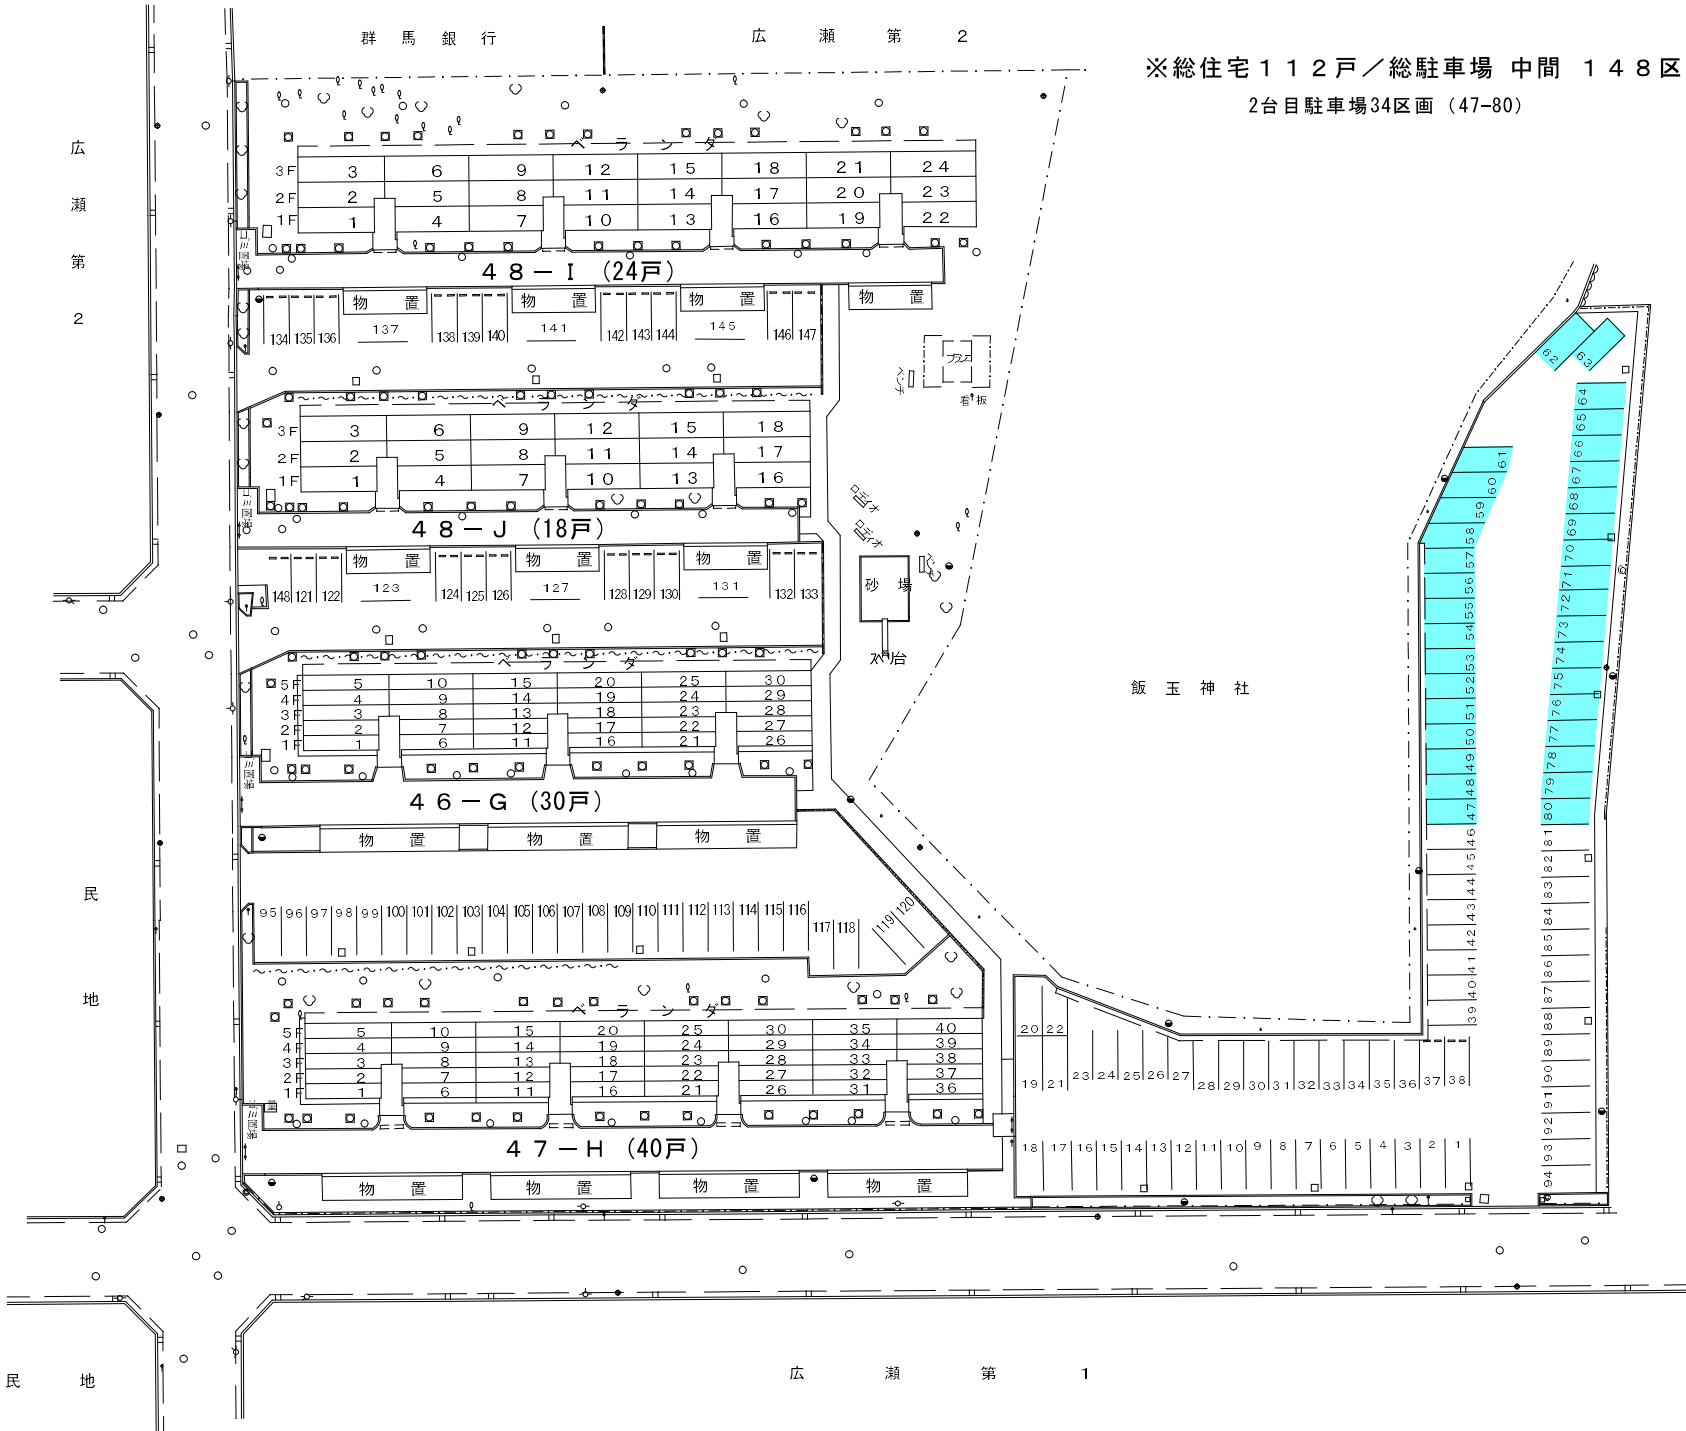

# 広瀬公社賃貸住宅 周辺案内図

46-G棟(5階建 30戸) 47-H棟(5階建40戸)

48-I棟(3階建 24戸) 48-J棟(3階建18戸) 計4棟(112戸)



〒371-0812 前橋市広瀬町2-27-3他