

広瀬公社賃貸住宅
 46-G棟

〒371-0812 前橋市広瀬町二丁目27番地3-*** () 内が住居表示地番となり、住宅番号とは異なります。


5階	5(506) 3DK 共通仕様 30,200円 600円	10(505) 3DK 共通仕様 30,200円 600円	15(504) 3DK 共通仕様 30,200円 600円	20(503) 3DK 共通仕様 30,200円 600円	25(502) 3DK 共通仕様 30,200円 600円	30(501) 3DK 共通仕様 30,200円 600円	住宅番号 間取り タイプ 家賃 共益費
4階	4(406) 3DK 共通仕様 30,400円 600円	9(405) 3DK 共通仕様 30,400円 600円	14(404) 3DK 共通仕様 30,400円 600円	19(403) 3DK 共通仕様 30,400円 600円	24(402) 3DK 共通仕様 30,400円 600円	29(401) 3DK 共通仕様 30,400円 600円	
3階	3(306) 3DK 共通仕様 34,200円 600円	8(305) 3DK 共通仕様 34,200円 600円	13(304) 3DK 共通仕様 34,200円 600円	18(303) 3DK 共通仕様 34,200円 600円	23(302) 2LDK Cタイプ 41,700円 600円	28(301) 3DK 共通仕様 34,200円 600円	
2階	2(206) 3DK 共通仕様 34,600円 600円	7(205) 3DK 共通仕様 34,600円 600円	12(204) 3DK 共通仕様 34,600円 600円	17(203) 3DK 共通仕様 34,600円 600円	22(202) 3DK 共通仕様 34,600円 600円	27(201) 3DK 共通仕様 34,600円 600円	
1階	1(106) 3DK 共通仕様 34,400円 600円	6(105) 2LDK Cタイプ 41,900円 600円	11(104) 3DK 共通仕様 34,400円 600円	16(103) 3DK 共通仕様 34,400円 600円	21(102) 3DK 共通仕様 34,400円 600円	26(101) 3DK 共通仕様 34,400円 600円	

【建物北側（玄関側）より見る】


Cタイプ

Cタイプ 6部屋

設備改修+LDKリフォームタイプ

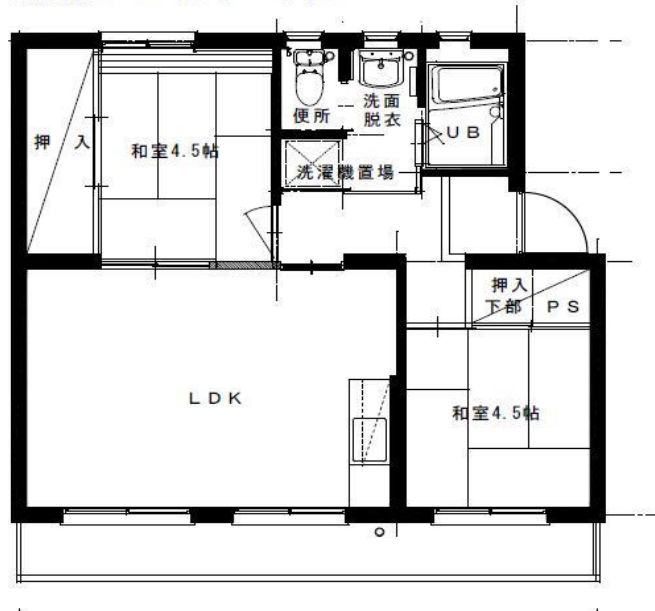

共通仕様

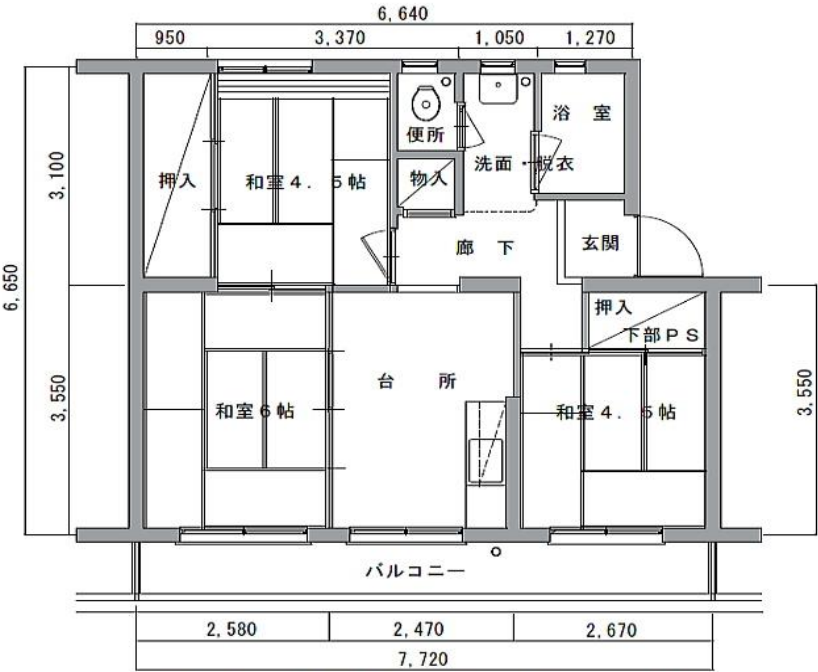

公社賃貸住宅 共通間取平面図(南橋・大利根・広瀬・井野)

※この間取り図は代表的なものとなり、実際に入居される住宅では左右対称となる場合や、若干、仕様が異なることがあります。

広瀬公社賃貸住宅
 47-H棟


〒371-0812 前橋市広瀬町二丁目27番地4-*** () 内が住居表示地番となり、住宅番号とは異なります。

5階	5(508) 3DK 共通仕様 30,200円 600円	10(507) 3DK 共通仕様 30,200円 600円	15(506) 3DK 共通仕様 30,200円 600円	20(505) 3DK 共通仕様 30,200円 600円	25(504) 3DK 共通仕様 30,200円 600円	30(503) 3DK 共通仕様 30,200円 600円	35(502) 3DK 共通仕様 30,200円 600円	40(501) 3DK 共通仕様 30,200円 600円	住宅番号 間取り タイプ 家賃 共益費
4階	4(408) 3DK 共通仕様 30,400円 600円	9(407) 3DK 共通仕様 30,400円 600円	14(406) 3DK 共通仕様 30,400円 600円	19(405) 3DK 共通仕様 30,400円 600円	24(404) 3DK 共通仕様 30,400円 600円	29(403) 3DK 共通仕様 30,400円 600円	34(402) 3DK 共通仕様 30,400円 600円	39(401) 3DK 共通仕様 30,400円 600円	
3階	3(308) 2LDK Cタイプ 41,700円 600円	8(307) 3DK 共通仕様 34,200円 600円	13(306) 2LDK Cタイプ 41,700円 600円	18(305) 2LDK Cタイプ 41,700円 600円	23(304) 3DK 共通仕様 34,200円 600円	28(303) 3DK 共通仕様 34,200円 600円	33(302) 3DK 共通仕様 34,200円 600円	38(301) 2LDK Cタイプ 41,700円 600円	
2階	2(208) 3DK 共通仕様 34,600円 600円	7(207) 3DK 共通仕様 34,600円 600円	12(206) 3DK 共通仕様 34,600円 600円	17(205) 3DK 共通仕様 34,600円 600円	22(204) 3DK 共通仕様 34,600円 600円	27(203) 3DK 共通仕様 34,600円 600円	32(202) 3DK 共通仕様 34,600円 600円	37(201) 3DK 共通仕様 34,600円 600円	
1階	1(108) 3DK 共通仕様 34,400円 600円	6(107) 3DK 共通仕様 34,400円 600円	11(106) 3DK 共通仕様 34,400円 600円	16(105) 3DK 共通仕様 34,400円 600円	21(104) 3DK 共通仕様 34,400円 600円	26(103) 3DK 共通仕様 34,400円 600円	31(102) 3DK 共通仕様 34,400円 600円	36(101) 3DK 共通仕様 34,400円 600円	


【建物北側（玄関側）より見る】

Cタイプ
 Cタイプ 6部屋

設備改修+LDKリフォームタイプ

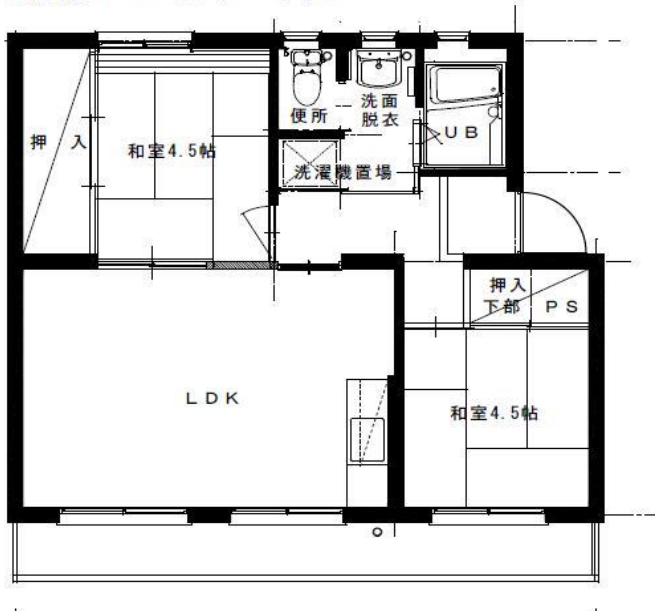

共通仕様

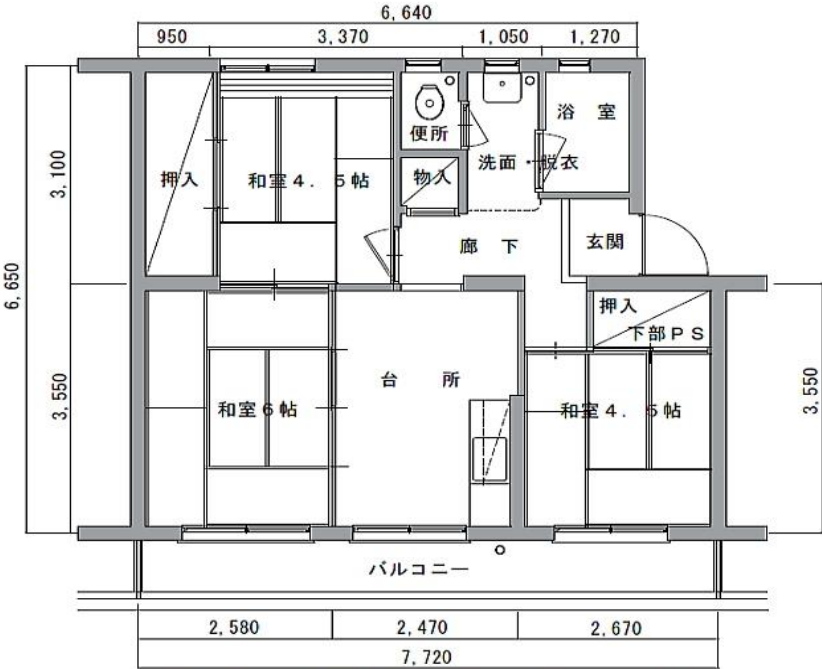

公社賃貸住宅 共通間取り平面図(南橋・大利根・広瀬・井野)

※この間取り図は代表的なものとなり、実際に入居される住宅では左右対称となる場合や、若干、仕様が異なることがあります。

広瀬公社賃貸住宅 48-I 棟

〒371-0812 前橋市広瀬町二丁目27番地1-*** ()内が住居表示地番となり、住宅番号とは異なります。

3階	3 (308) 2LDK Cタイプ 40,700円 600円	6 (307) 2LDK Cタイプ 40,700円 600円	9 (306) 3DK Bタイプ 38,200円 600円	12 (305) 3DK 共通仕様 34,200円 600円	15 (304) 3DK Bタイプ 38,200円 600円	18 (303) 2LDK Cタイプ 40,700円 600円	21 (302) 3DK Cタイプ 40,700円 600円	24 (301) 2LDK Cタイプ 40,700円 600円	住宅番号 間取り タイプ 家賃 共益費
2階	2 (208) 2LDK Cタイプ 41,100円 600円	5 (207) 3DK 共通仕様 34,600円 600円	8 (206) 3DK Bタイプ 38,600円 600円	11 (205) 3DK Bタイプ 38,600円 600円	14 (204) 3DK Bタイプ 38,600円 600円	17 (203) 3DK 共通仕様 34,600円 600円	20 (202) 3DK 共通仕様 34,600円 600円	23 (201) 3DK 共通仕様 34,600円 600円	
1階	1 (108) 2LDK Cタイプ 40,900円 600円	4 (107) 3DK 共通仕様 34,400円 600円	7 (106) 3DK 共通仕様 34,400円 600円	10 (105) 3DK 共通仕様 34,400円 600円	13 (104) 2LDK Aタイプ 43,400円 600円	16 (103) 3DK 共通仕様 34,400円 600円	19 (102) 2LDK Cタイプ 40,900円 600円	22 (101) 2LDK Cタイプ 40,900円 600円	

【建物北側（玄関側）より見る】

Aタイプ

設備改修タイプ+洋室リフォーム



Bタイプ

設備改修タイプ



Cタイプ

設備改修+LDKリフォームタイプ



共通仕様



※この間取り図は代表的なものとなり、実際に入居される住宅では左右対称となる場合や、若干、仕様が異なることがあります。

広瀬公社賃貸住宅 48-J棟

〒371-0812 前橋市広瀬町二丁目27番地2-*** ()内が住居表示地番となり、住宅番号とは異なります。

3階	3 (306) 3DK 共通仕様 34,200円 600円		6 (305) 3DK 共通仕様 34,200円 600円		9 (304) 2LDK Cタイプ° 40,700円 600円		12 (303) 3DK Bタイプ° 38,200円 600円		15 (302) 3DK 共通仕様 34,200円 600円		18 (301) 3DK 共通仕様 34,200円 600円	住宅番号 間取り タイプ 家賃 共益費
2階	2 (206) 3DK 共通仕様 34,600円 600円		5 (205) 3DK 共通仕様 34,600円 600円		8 (204) 3DK Bタイプ° 38,600円 600円		11 (203) 3DK Bタイプ° 38,600円 600円		14 (202) 2LDK Cタイプ° 41,100円 600円		17 (201) 2LDK Cタイプ° 41,100円 600円	
1階	1 (106) 3DK 共通仕様 34,400円 600円	階段室	4 (105) 3DK 共通仕様 34,400円 600円		7 (104) 3DK 共通仕様 34,400円 600円	階段室	10 (103) 2LDK Aタイプ° 43,400円 600円		13 (102) 2LDK Aタイプ° 43,400円 600円	階段室	16 (101) 3DK 共通仕様 34,400円 600円	

【建物北側（玄関側）より見る】


Aタイプ

設備改修タイプ+洋室リフォーム




Bタイプ

設備改修タイプ

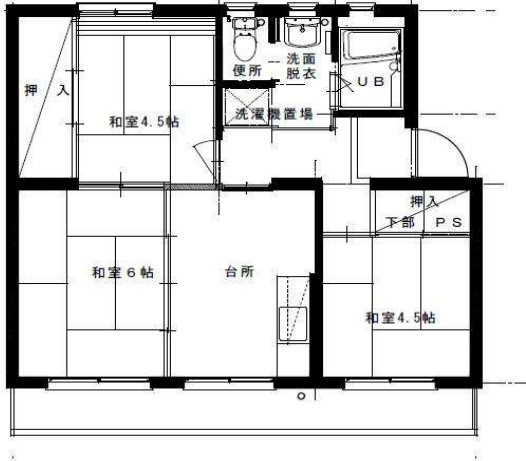


Cタイプ

設備改修+LDKリフォームタイプ

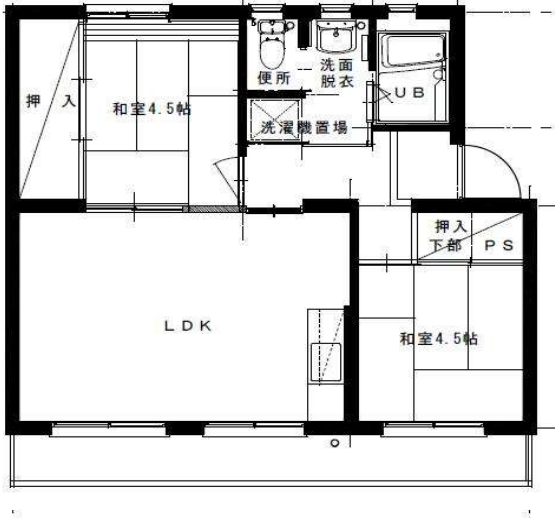

共通仕様

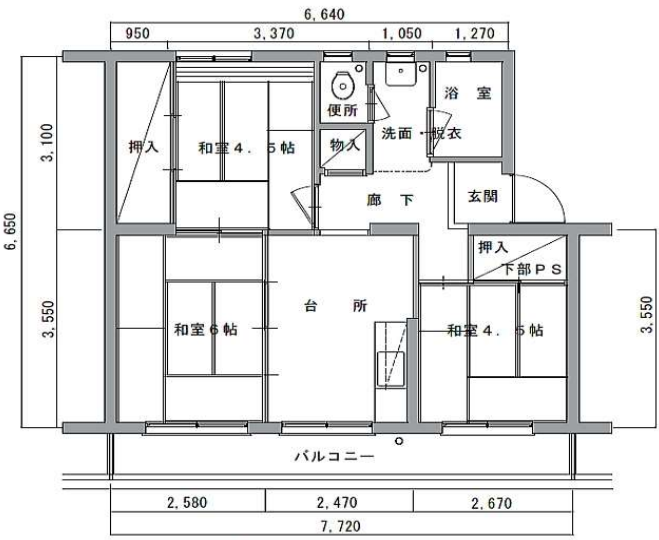

公社賃貸住宅 共通間取り平面図(南橋・大利根・広瀬・井野)

※この間取り図は代表的なものとなり、実際に入居される住宅では左右対称となる場合や、若干、仕様が異なることがあります。

広瀬公社賃貸住宅

住戸内写真



ダイニングキッチン



玄関収納



玄関廊下



洗面台



トイレ



浴室



ベランダ



和 室



和 室

外観写真



建物外観




駐車場・屋外物置

撮影住宅 / 46-G棟 3階 23号室


※参考写真のため実際とは異なる場合があります。
※掲載用に画像加工を行っております。

広瀬公社賃貸住宅配置図

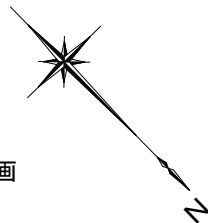

S = 1 : 300

※総住宅112戸／総駐車場 中間 148区画
2台目駐車場34区画 (47-80)

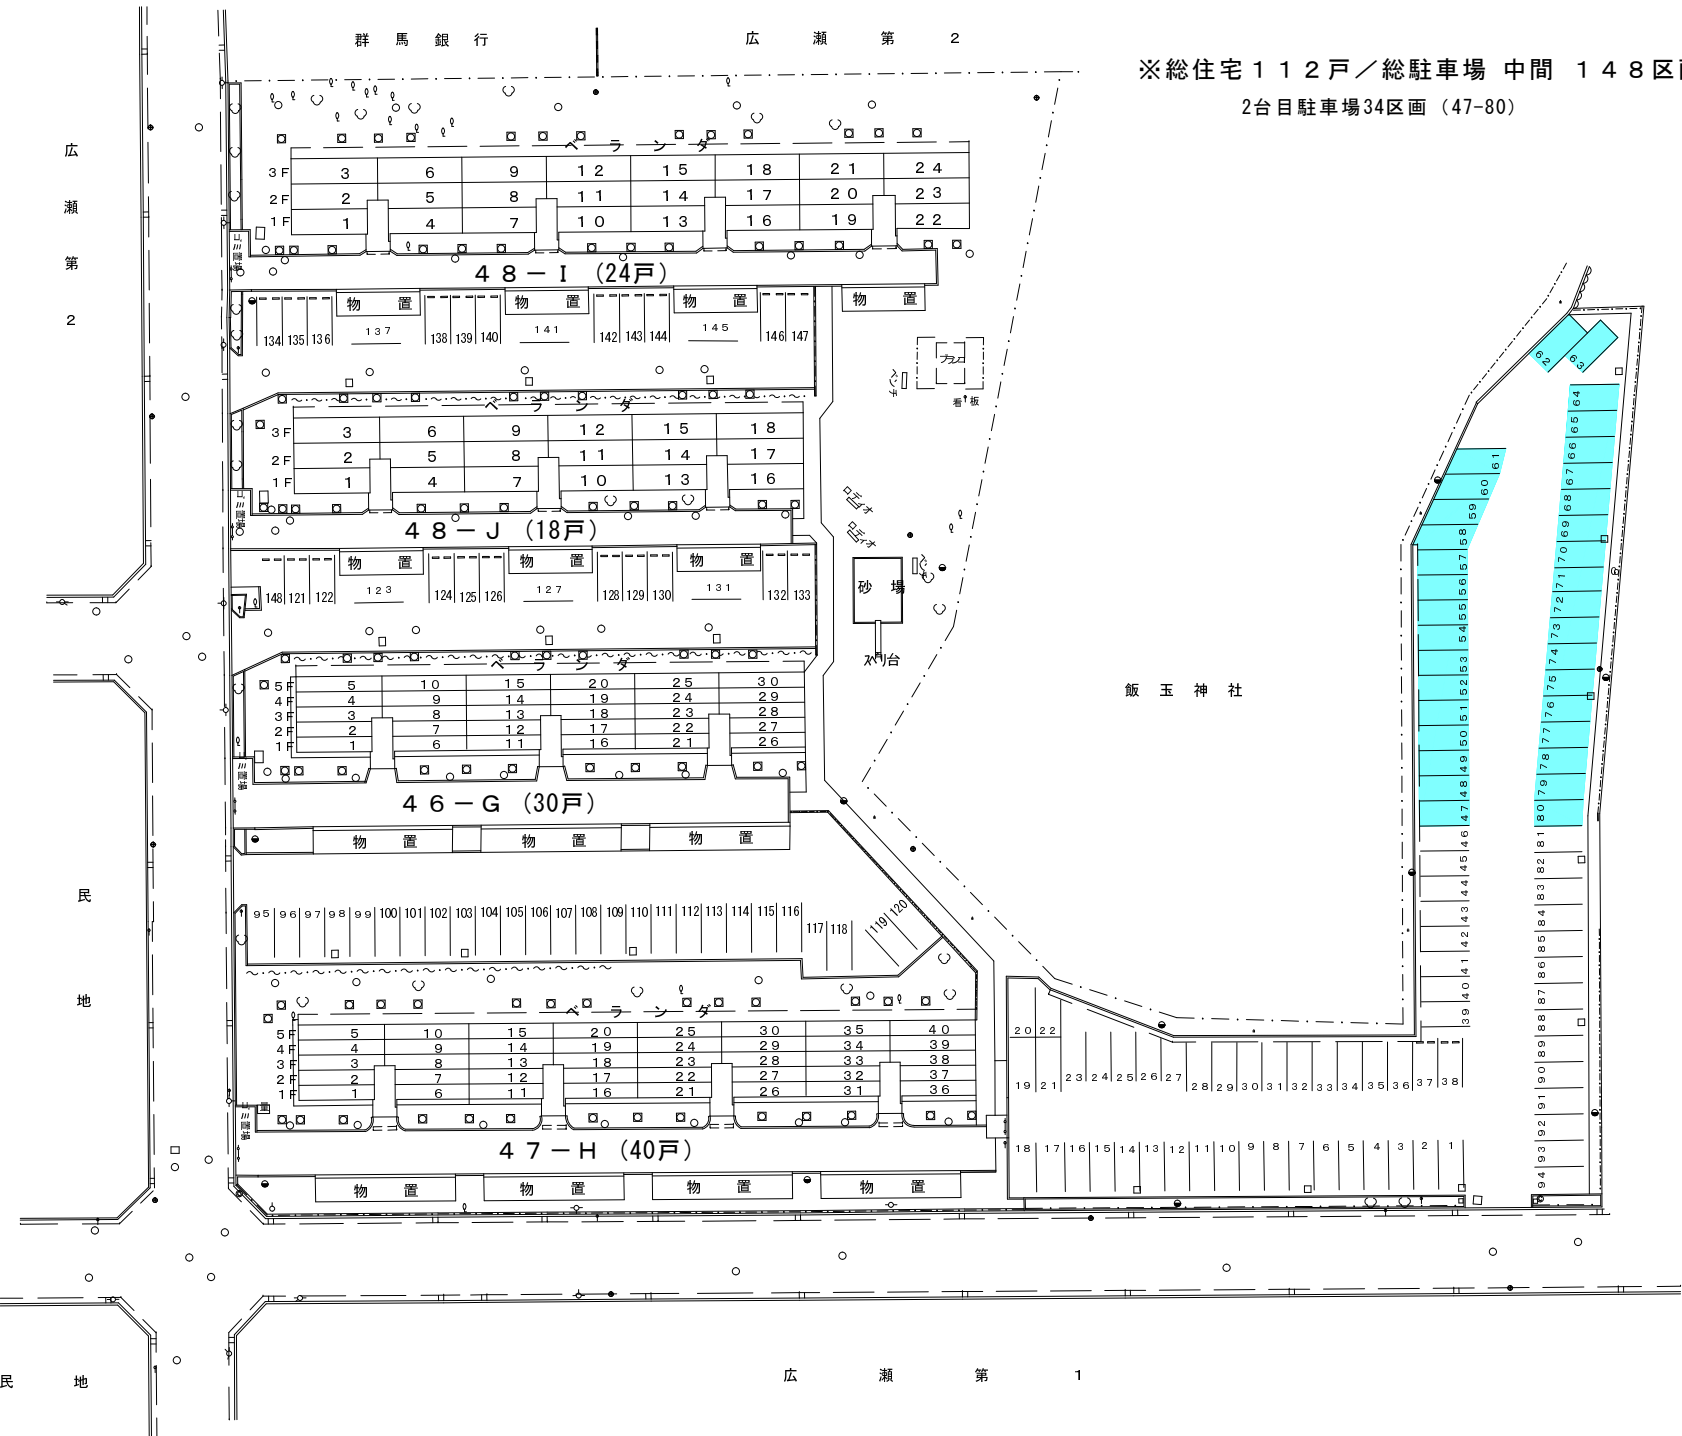

広瀬公社賃貸住宅 周辺案内図

46-G棟(5階建 30戸) 47-H棟(5階建40戸)

48- I 棟(3階建 24戸) 48- J 棟(3階建18戸) 計4棟(112戸)

