

南橋公社賃貸住宅 41-A棟

〒371-0043 前橋市南橋町1番地15

| 階 | 部屋番号 | 間取り | 家賃 | 共益費 | 住宅番号 |
|----|------|-----|---------|------|------------------|
| 5階 | 20 | 3DK | 28,200円 | 600円 | 間取り 家賃 共益費 |
| | 15 | 3DK | 28,200円 | 600円 | |
| 4階 | 19 | 3DK | 28,200円 | 600円 | |
| | 14 | 3DK | 28,200円 | 600円 | |
| 3階 | 18 | 3DK | 28,200円 | 600円 | |
| | 13 | 3DK | 28,200円 | 600円 | |
| 2階 | 17 | 3DK | 28,200円 | 600円 | |
| | 12 | 3DK | 28,200円 | 600円 | |
| 1階 | 16 | 3DK | 28,200円 | 600円 | |
| | 11 | 3DK | 28,200円 | 600円 | |
| | 10 | 3DK | 28,200円 | 600円 | |
| | 9 | 3DK | 28,200円 | 600円 | |
| | 8 | 3DK | 28,200円 | 600円 | |
| | 7 | 3DK | 28,200円 | 600円 | |
| | 6 | 3DK | 28,200円 | 600円 | |
| | 5 | 3DK | 28,200円 | 600円 | |
| | 4 | 3DK | 28,200円 | 600円 | |
| | 3 | 3DK | 28,200円 | 600円 | |
| | 2 | 3DK | 28,200円 | 600円 | |
| | 1 | 3DK | 28,200円 | 600円 | |

【建物北側（玄関側）より見る】



公社賃貸住宅 共通間取平面図(南橋・大利根・広瀬・井野)

※この間取り図は代表的なものとなり、実際に入居される住宅では左右対称となる場合や、若干、仕様が異なることがあります。

南橋公社賃貸住宅

住戸内写真



ダイニングキッチン



玄関・下駄箱



廊下



手洗い



トイレ



浴室



ベランダ



和室



和室

外観写真



建物外観




駐車場

撮影住宅 / 41-A棟 2階 12号室

※参考写真のため実際とは異なる場合があります。
※掲載用に画像加工を行っております。

南橋公社賃貸住宅配置図

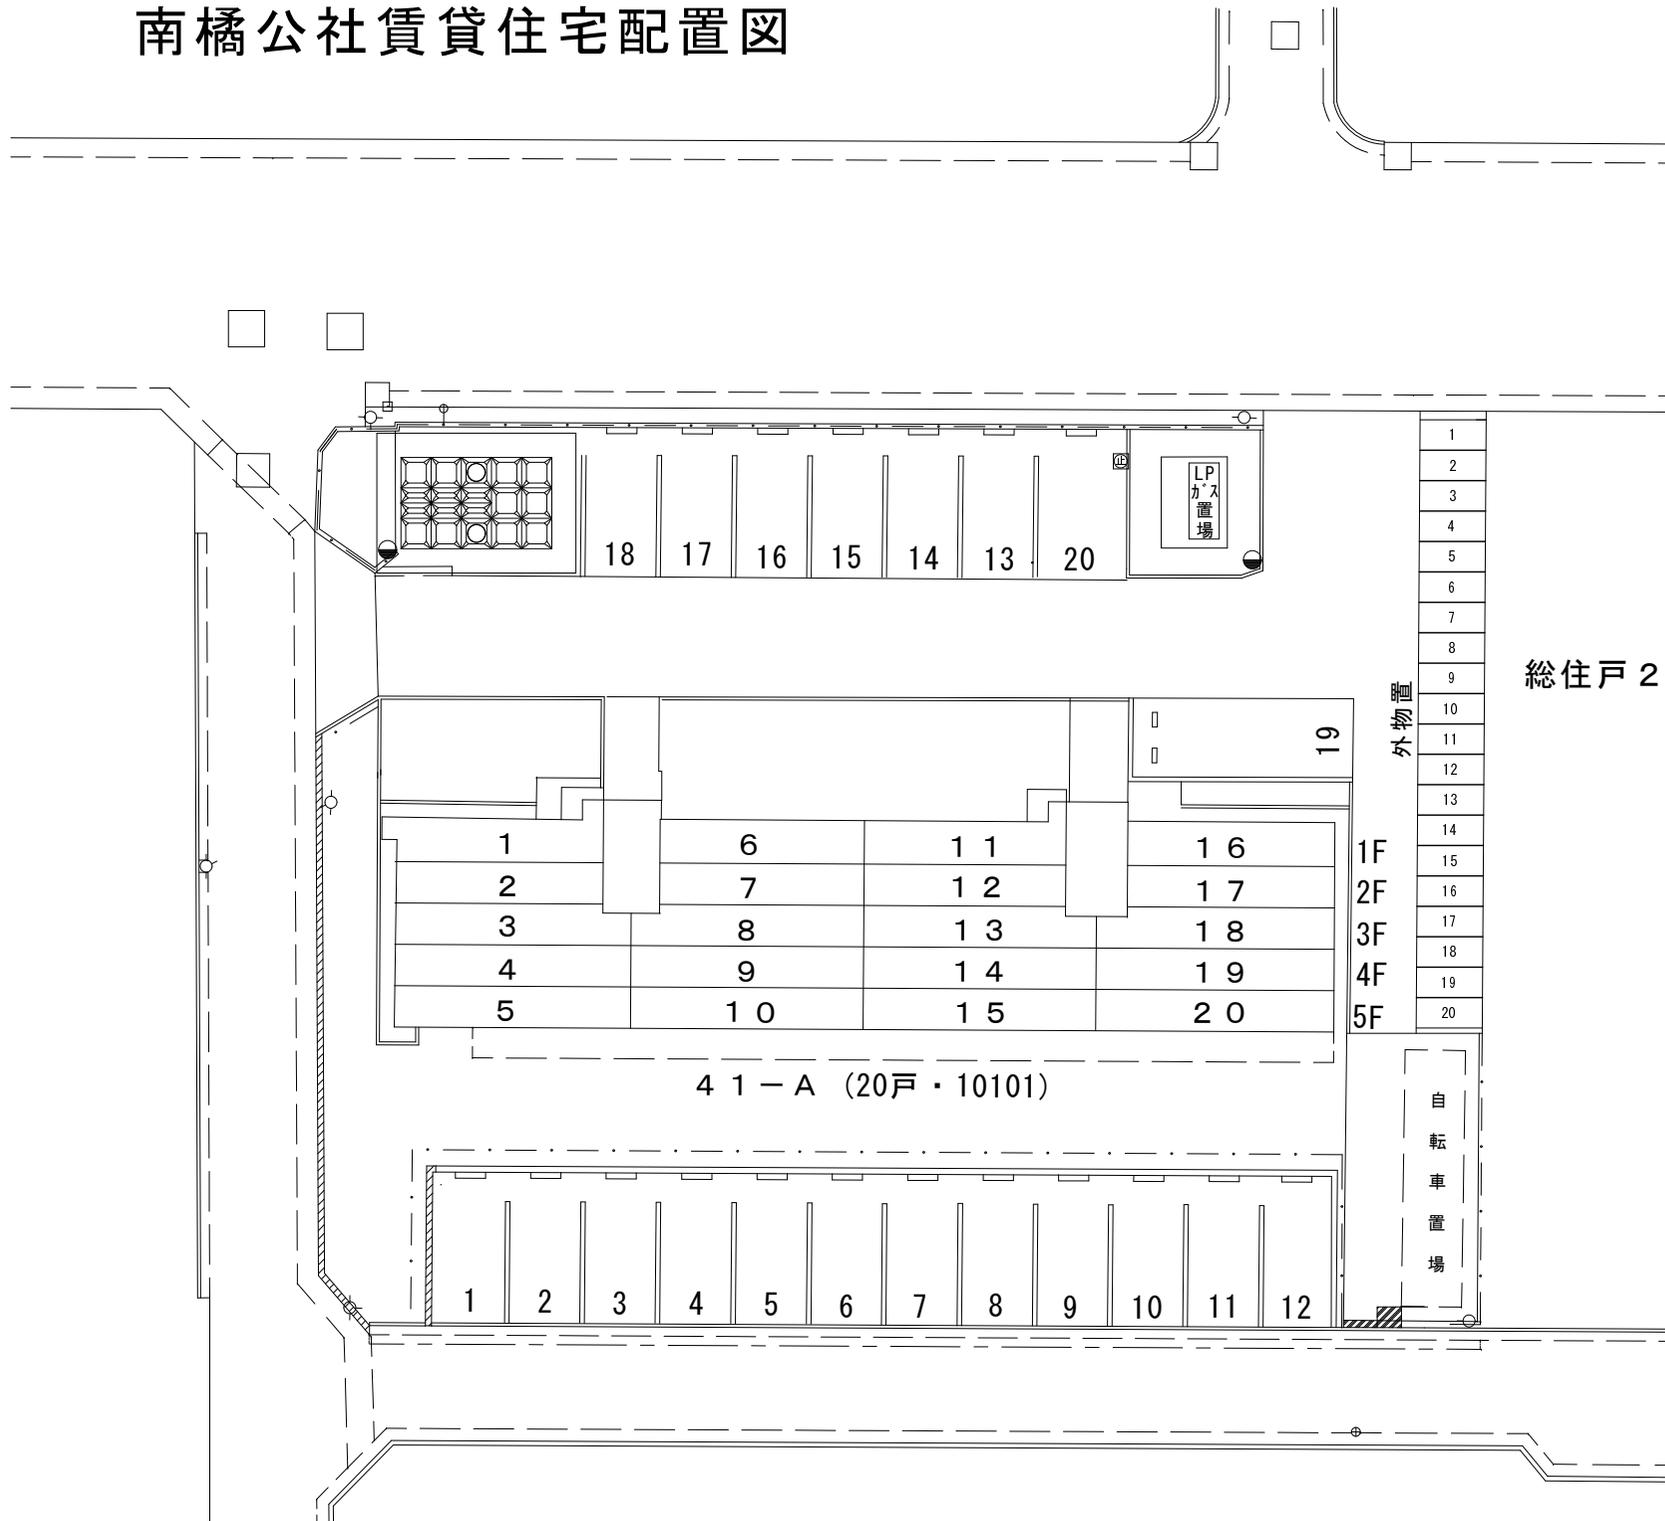

S = 1 : 200

総住戸 20 戸 / 総駐車場 標準 20 台

| |
|----|
| 1 |
| 2 |
| 3 |
| 4 |
| 5 |
| 6 |
| 7 |
| 8 |
| 9 |
| 10 |
| 11 |
| 12 |
| 13 |
| 14 |
| 15 |
| 16 |
| 17 |
| 18 |
| 19 |
| 20 |


1F
2F
3F
4F
5F

41-A (20戸・10101)

自転車置場

南橋公社賃貸住宅 周辺案内図

41-A棟(5階建 1棟20戸)

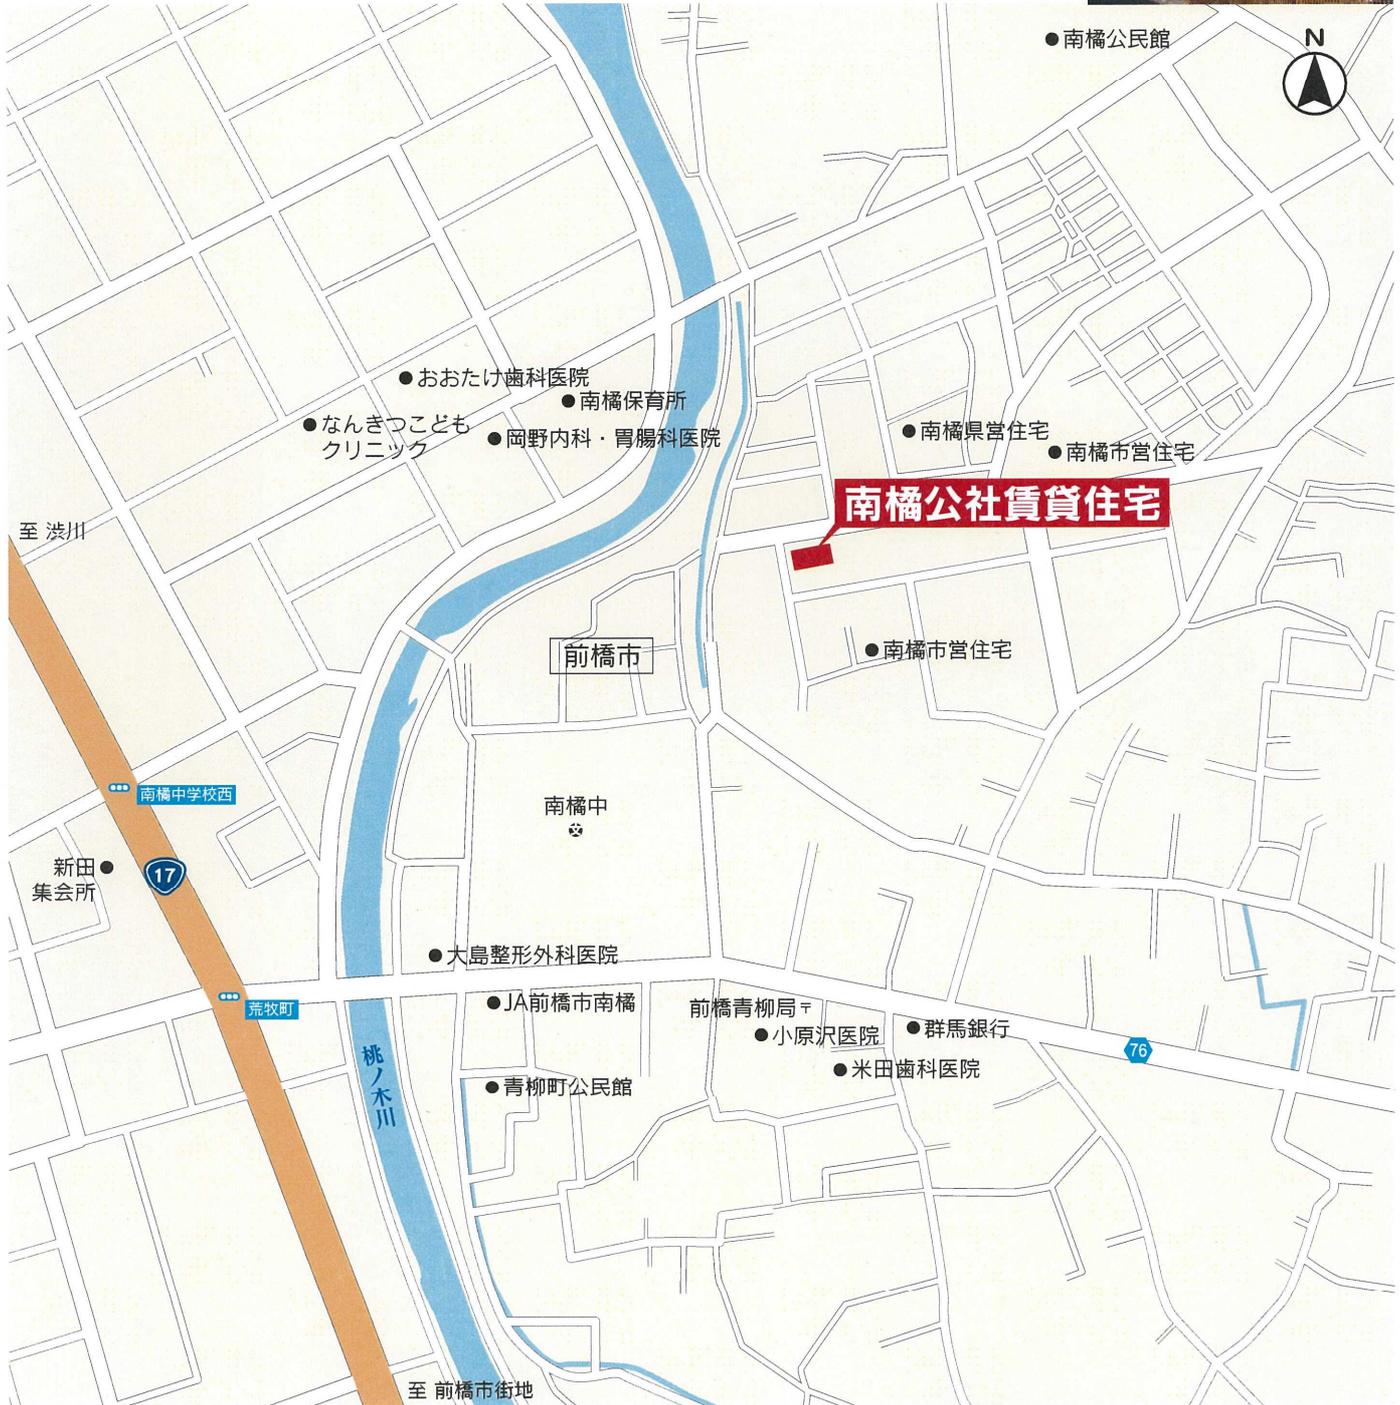

〒371-0043 前橋市南橋町1-15