


レスポワール錦

〒376-0023 桐生市錦町3丁目2番28

6階	エレベーター	601 3DK 58,000円 4,000円	602 3DK ※53,000円 4,000円	603 3DK 58,000円 4,000円	604 3DK 58,000円 4,000円	住宅番号 間取り 家賃 共益費
5階	501 3DK 58,000円 4,000円	502 3DK 58,000円 4,000円	503 3DK 58,000円 4,000円	504 3DK 58,000円 4,000円		
4階	401 3DK 58,000円 4,000円	402 3DK 58,000円 4,000円	403 2LDK ※53,000円 4,000円	404 3DK ※53,000円 4,000円		
3階	301 3DK 58,000円 4,000円	302 3DK 58,000円 4,000円	303 3DK ※53,000円 4,000円	304 3DK 58,000円 4,000円		
2階	201 3DK 58,000円 4,000円	202 3DK 58,000円 4,000円	203 3DK 58,000円 4,000円	204 3DK 58,000円 4,000円		
1階	※1階はすべて賃貸店舗					
【建物北側（玄関側）より見る】 ※駐車場代は別です。敷地内普通区画1台5,238円。 敷地内駐車場が満車の場合もございます。						外階段

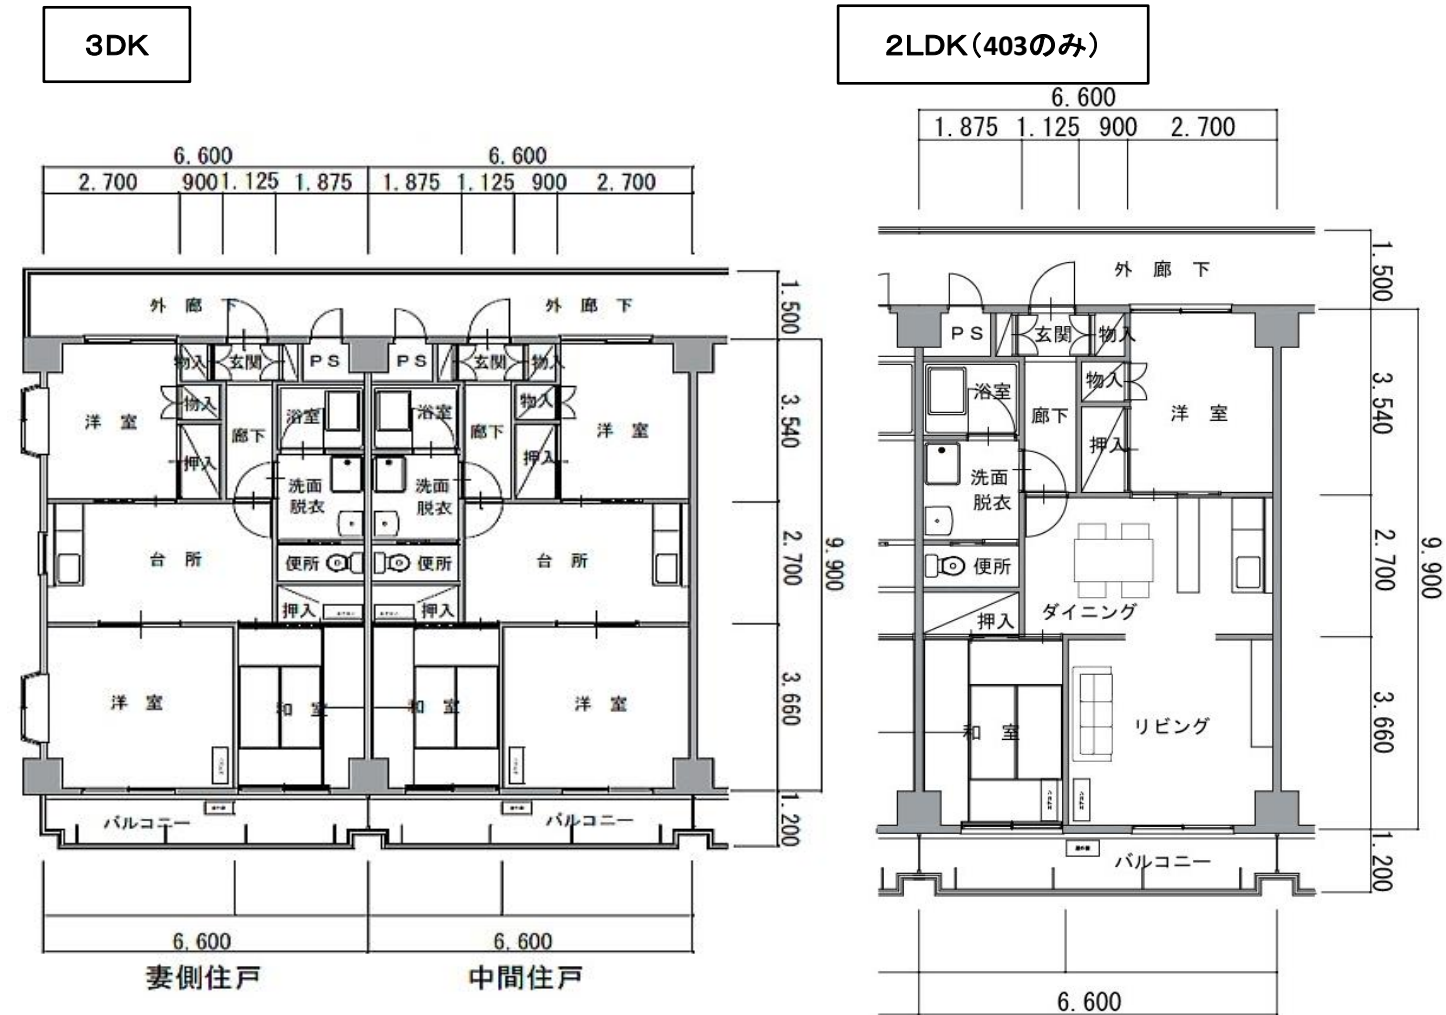

※この間取り図は代表的なものとなり、実際に入居される住宅では左右対称となる場合や、若干、仕様が異なることがあります。

レスポール 錦

住戸内写真



ダイニングキッチン



和 室



洋 間



玄関廊下



洗面台



ウォシュレット付トイレ



浴 室



洗濯機置場



洋 間



収 納



下駄箱

外観写真



建物外観



ベランダ



駐車場



エアコン(南側2部屋)




給湯器リモコン



カメラ付インターホン

※参考写真のため実際とは異なる場合があります。
※掲載用に画像加工を行っております。

レスポワール錦配置図

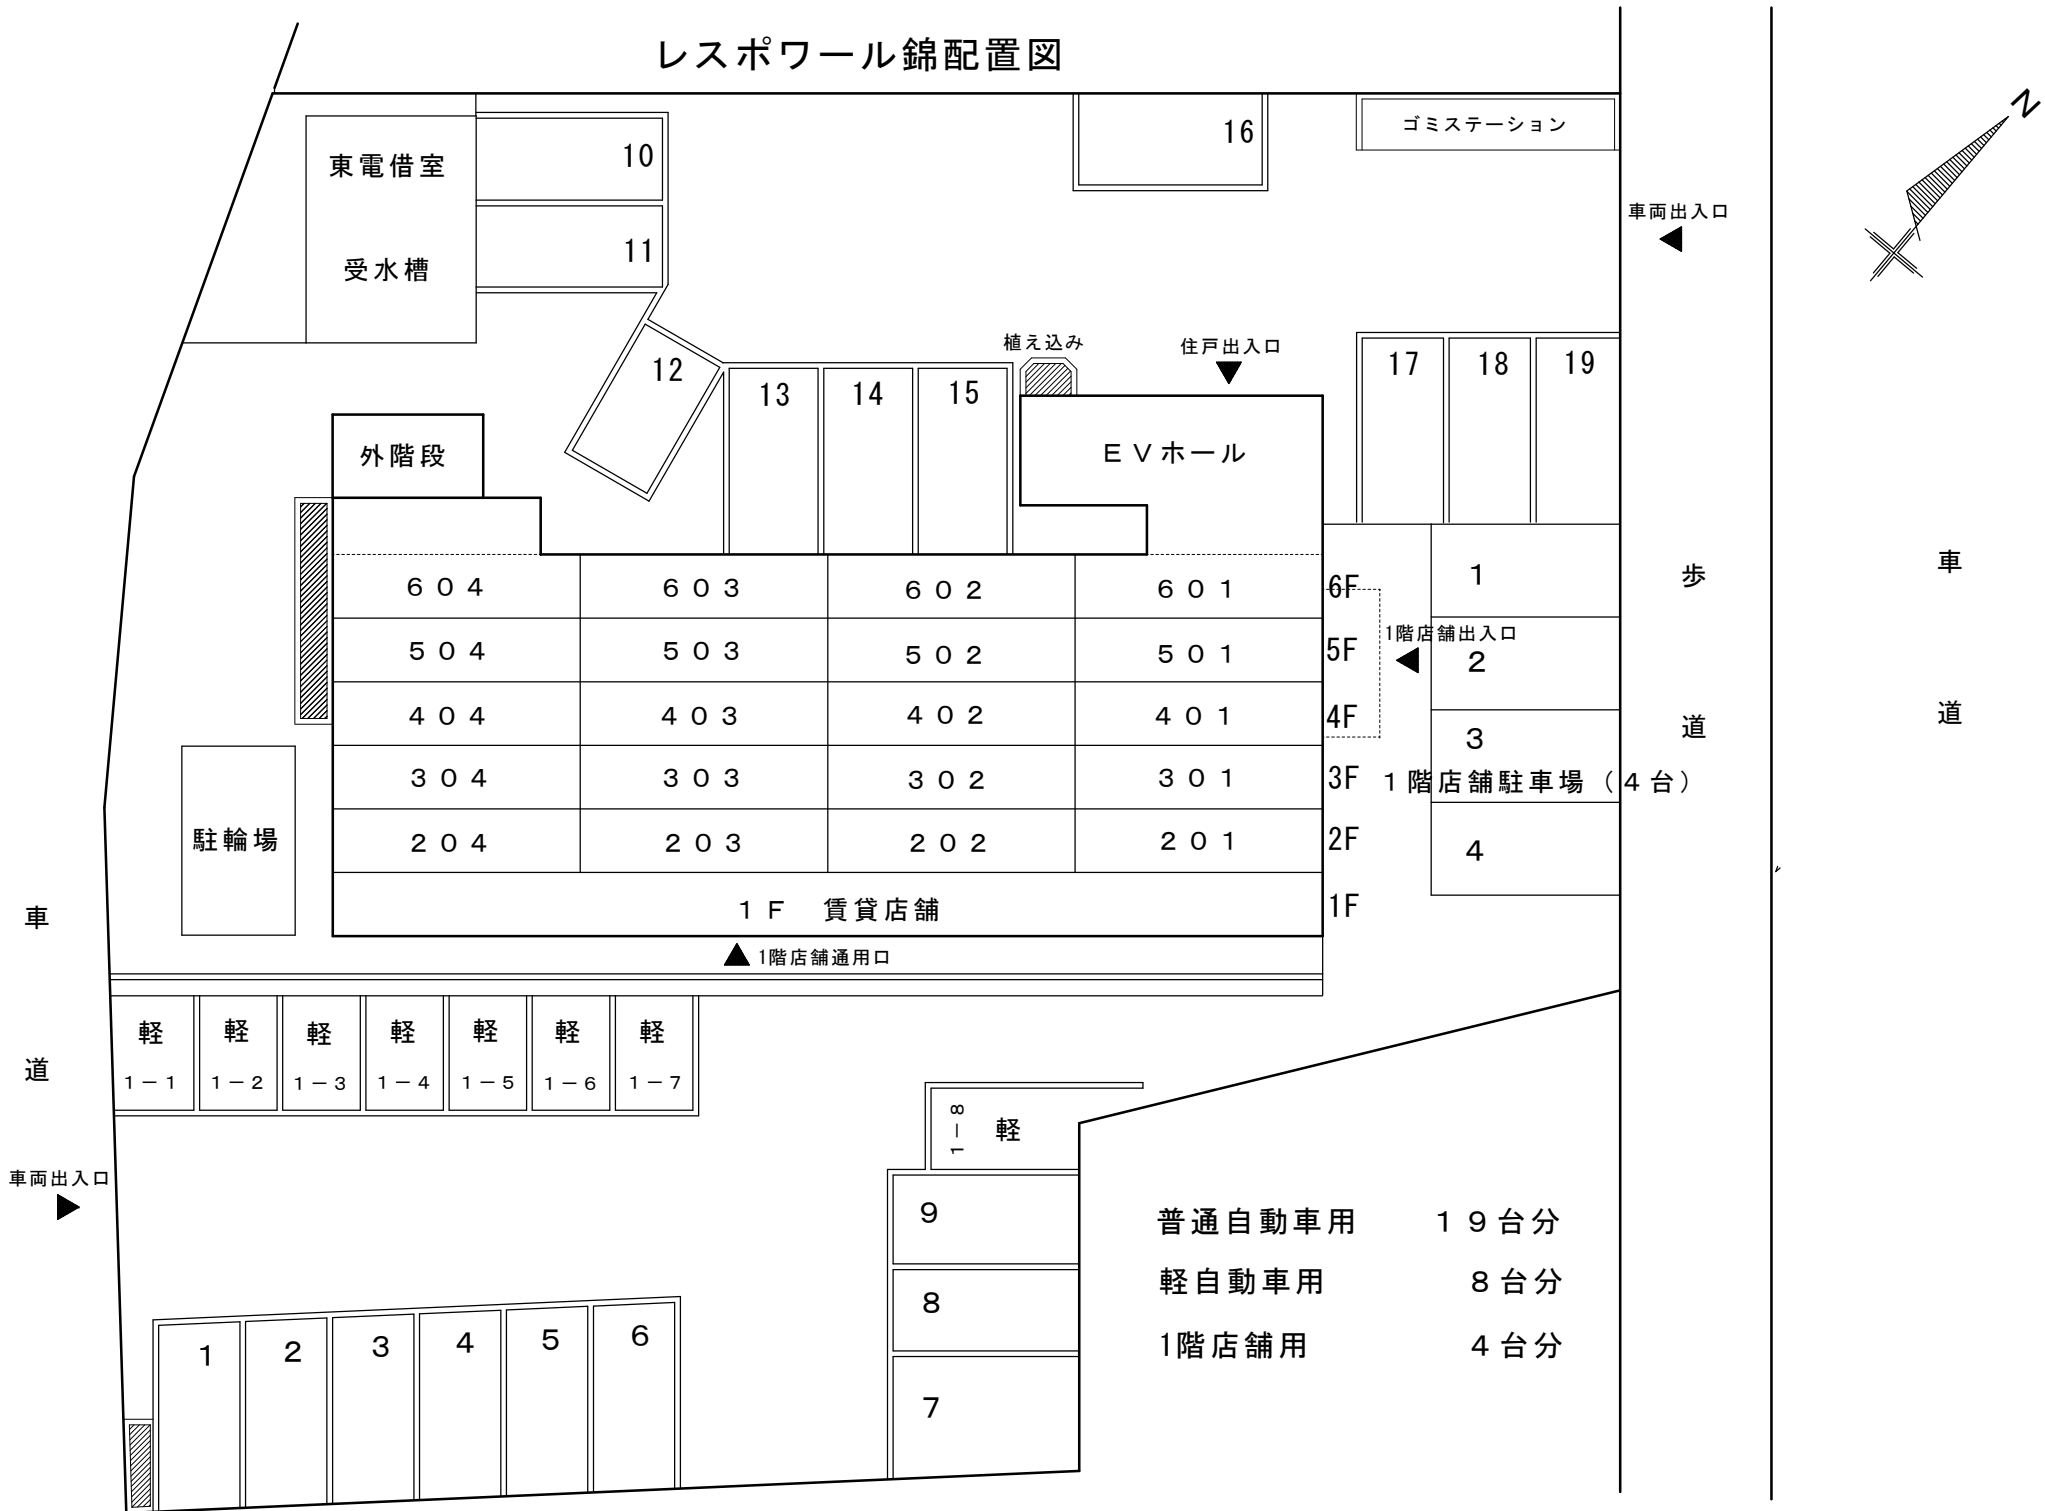

レスポワール錦 周辺案内図 (6階建 1棟 20戸)

