






南立面図

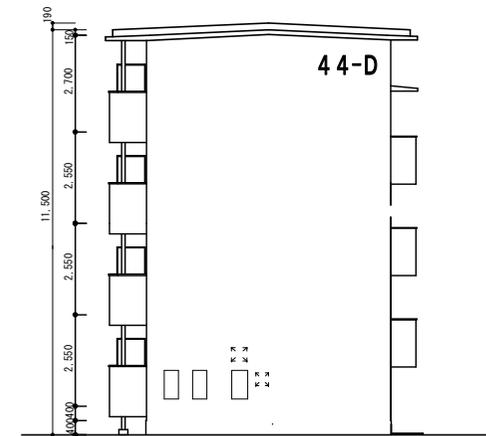

東立面図

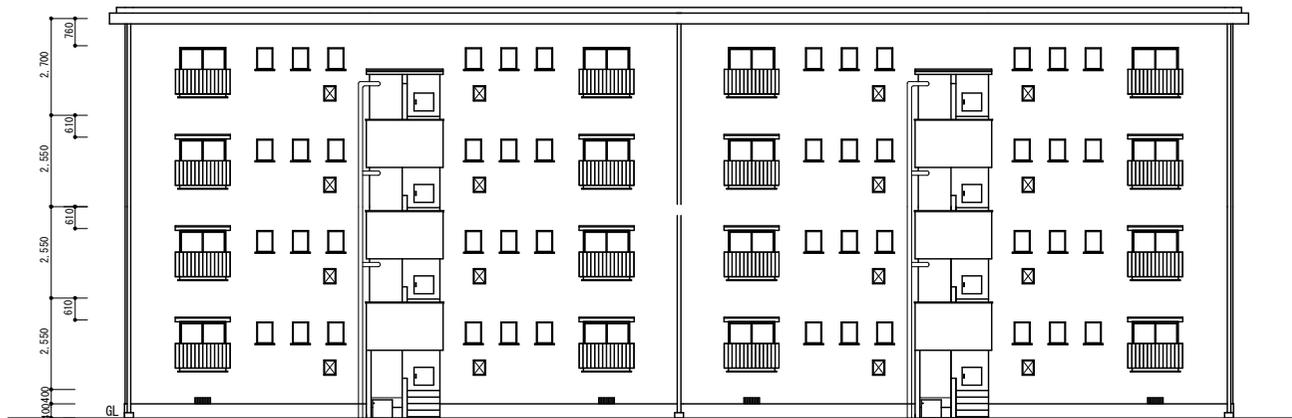

北立面図

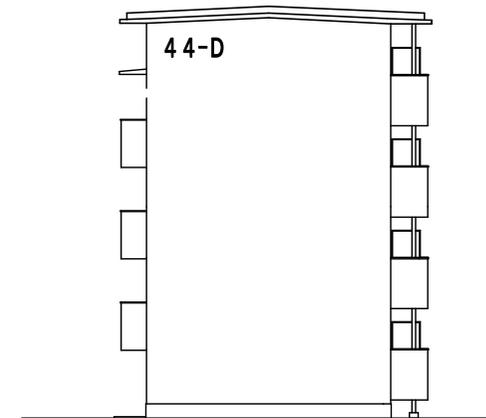

西立面図

工事名	図面名 立面図	縮尺 1/150	設計年月日	設計	製図	審査	発注者	建築士事務所	図面番号 別紙(4-3)
-----	------------	-------------	-------	----	----	----	-----	--------	-----------------