


※塗りつぶし表記の壁は解体不可。

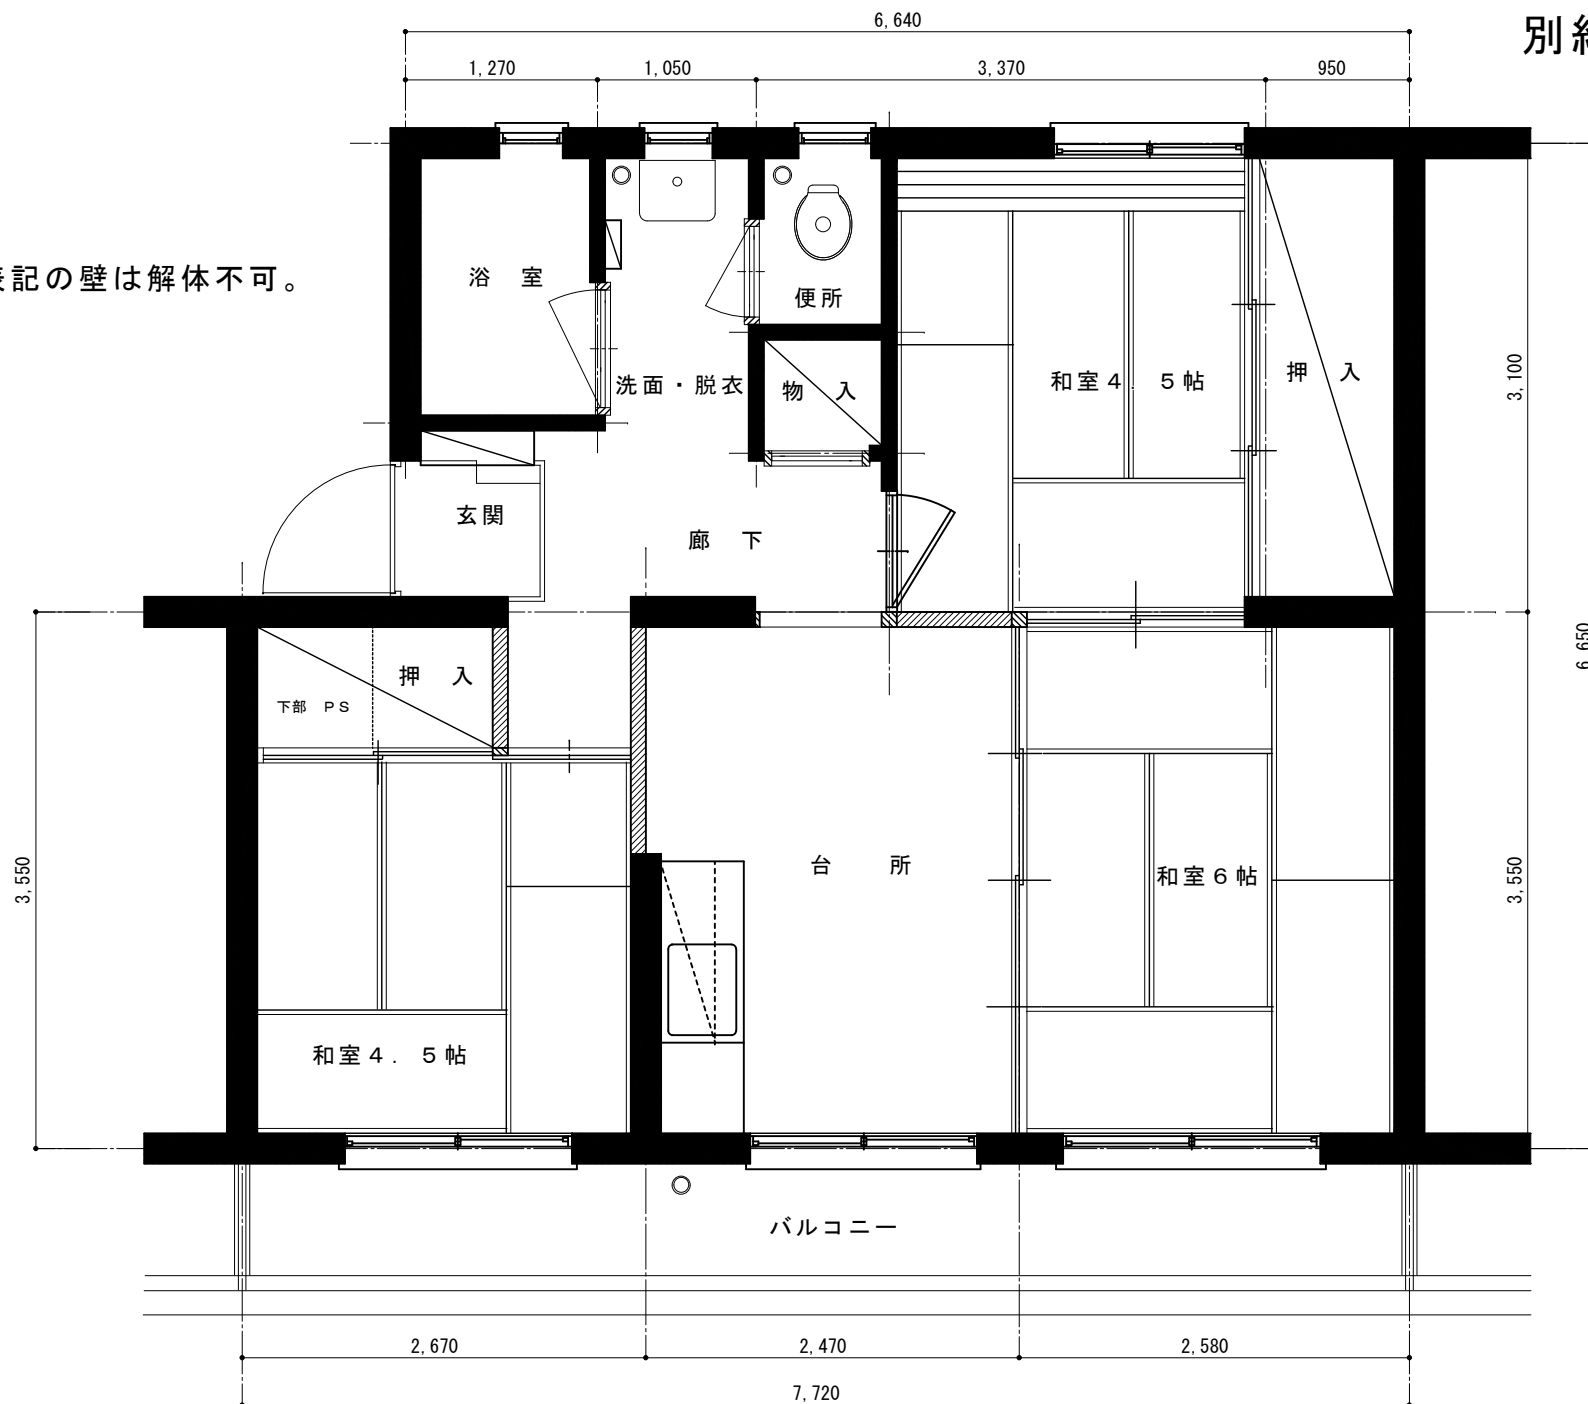

大利根公社賃貸住宅 間取り図