


※塗りつぶし表記の壁は解体不可。

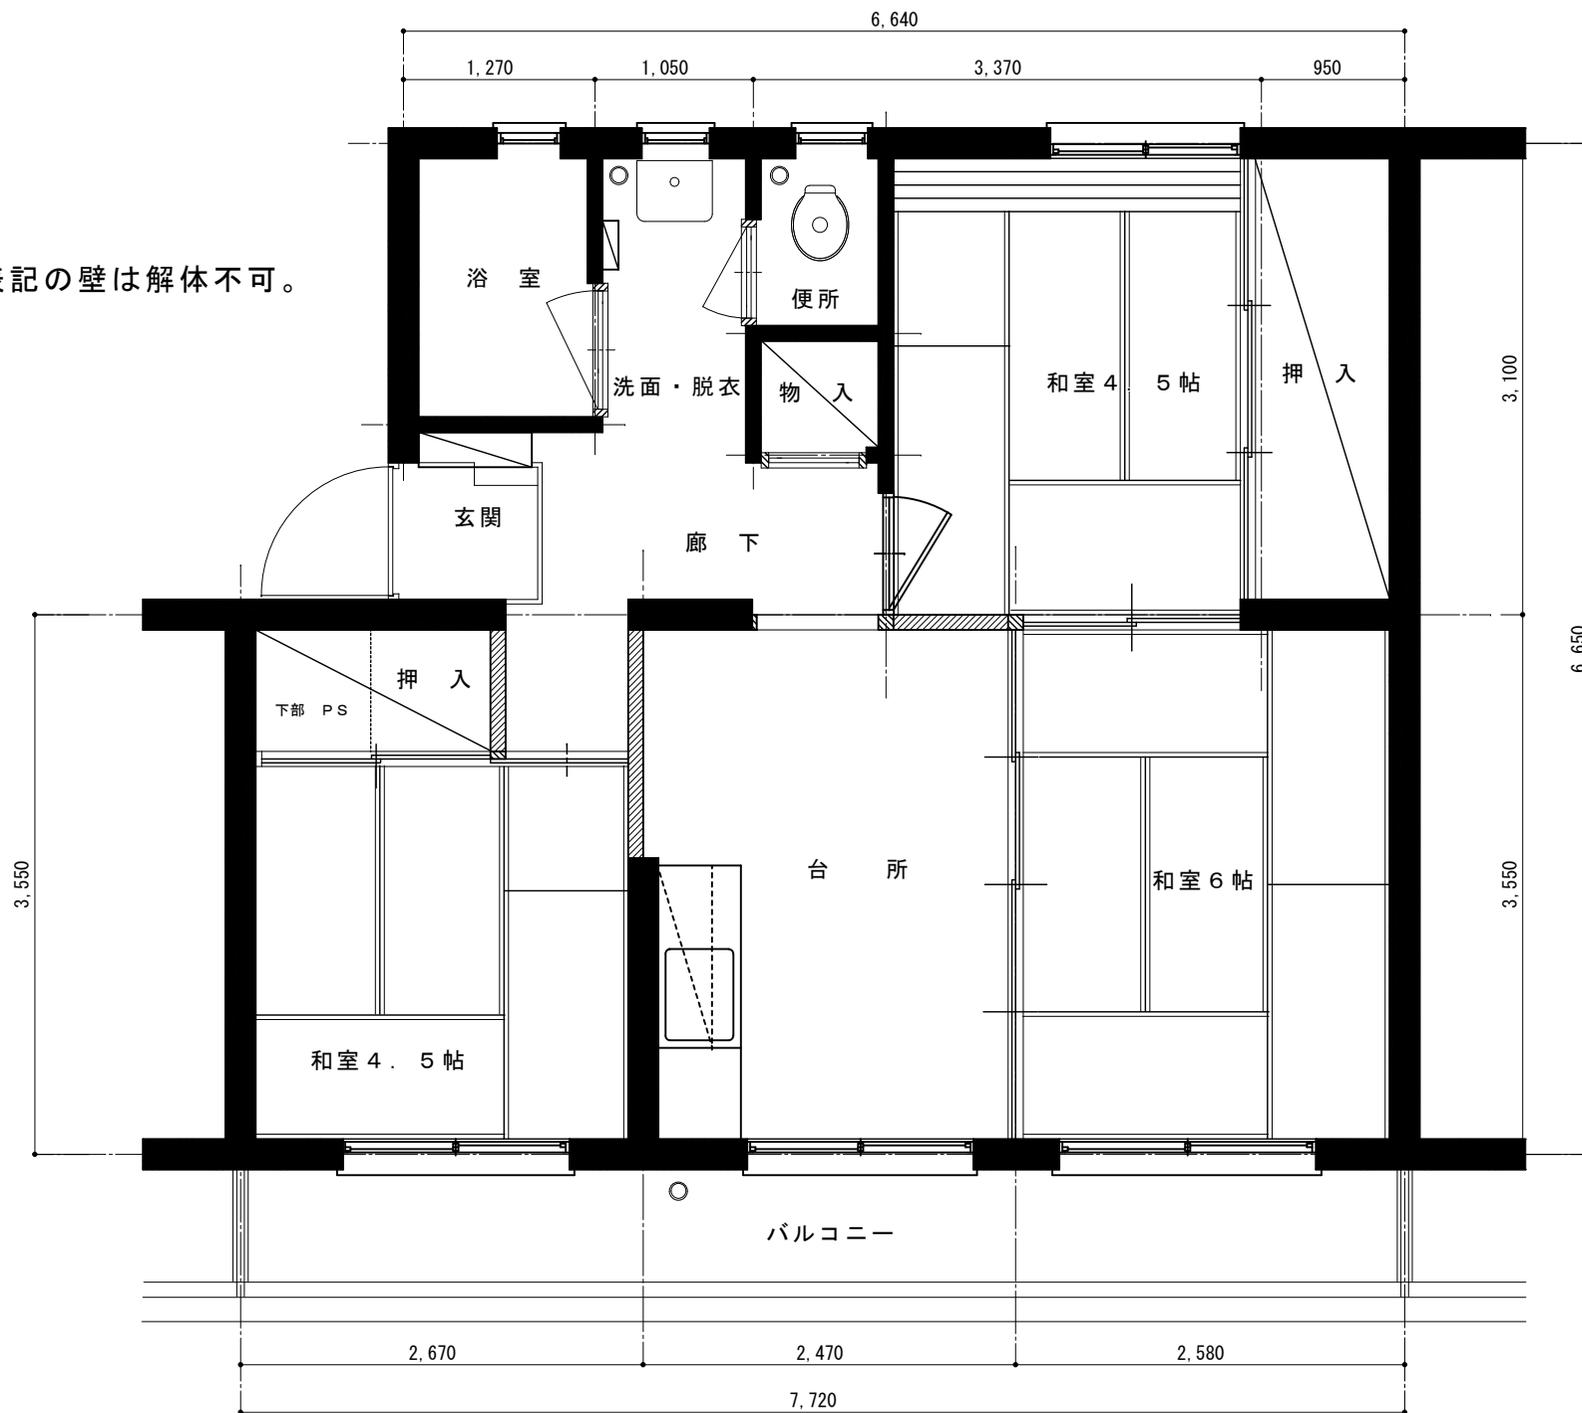

広瀬公社賃貸住宅 間取り図