


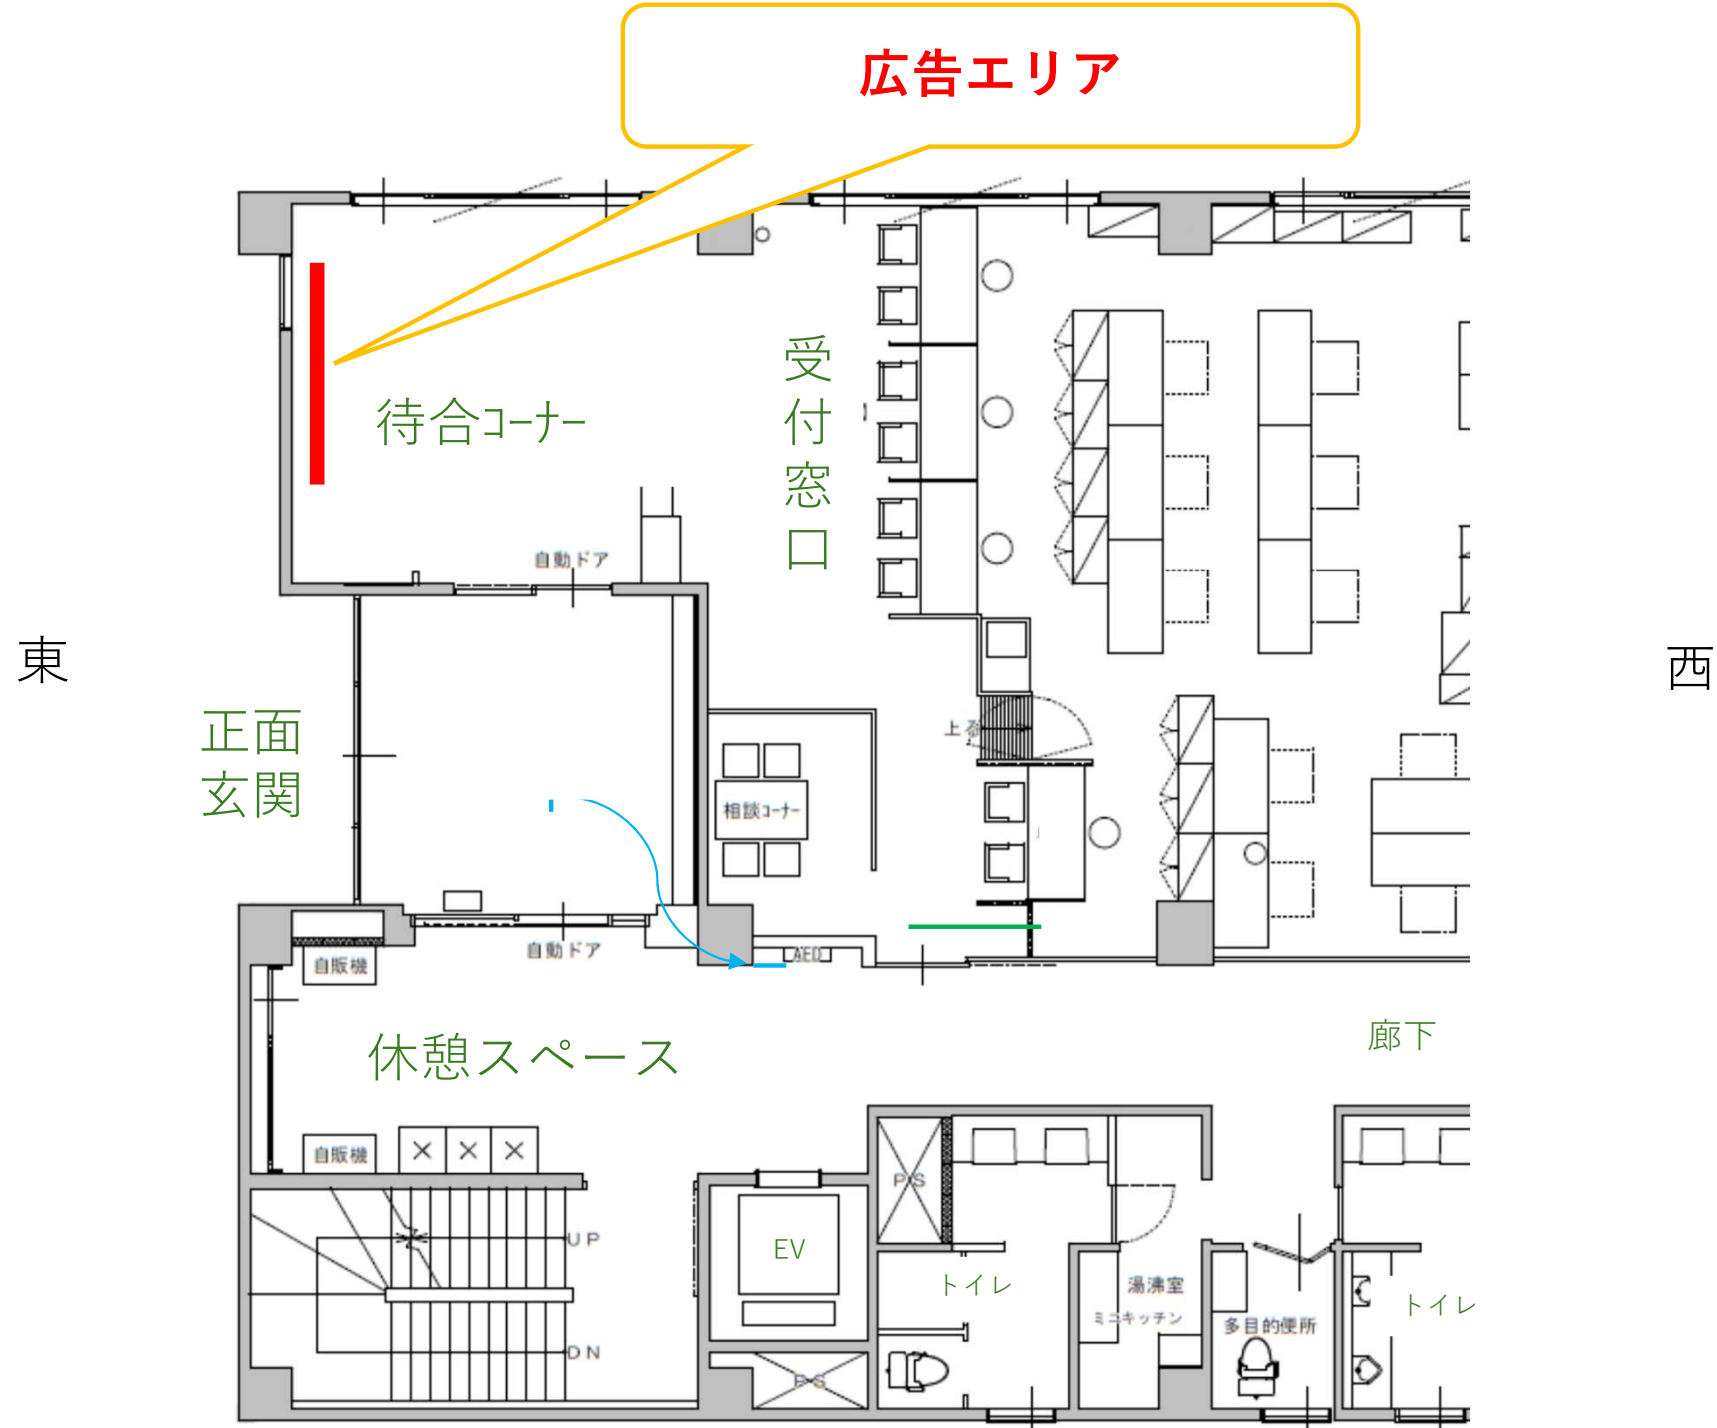

住宅供給公社ビル1階 東側フロア位置図