



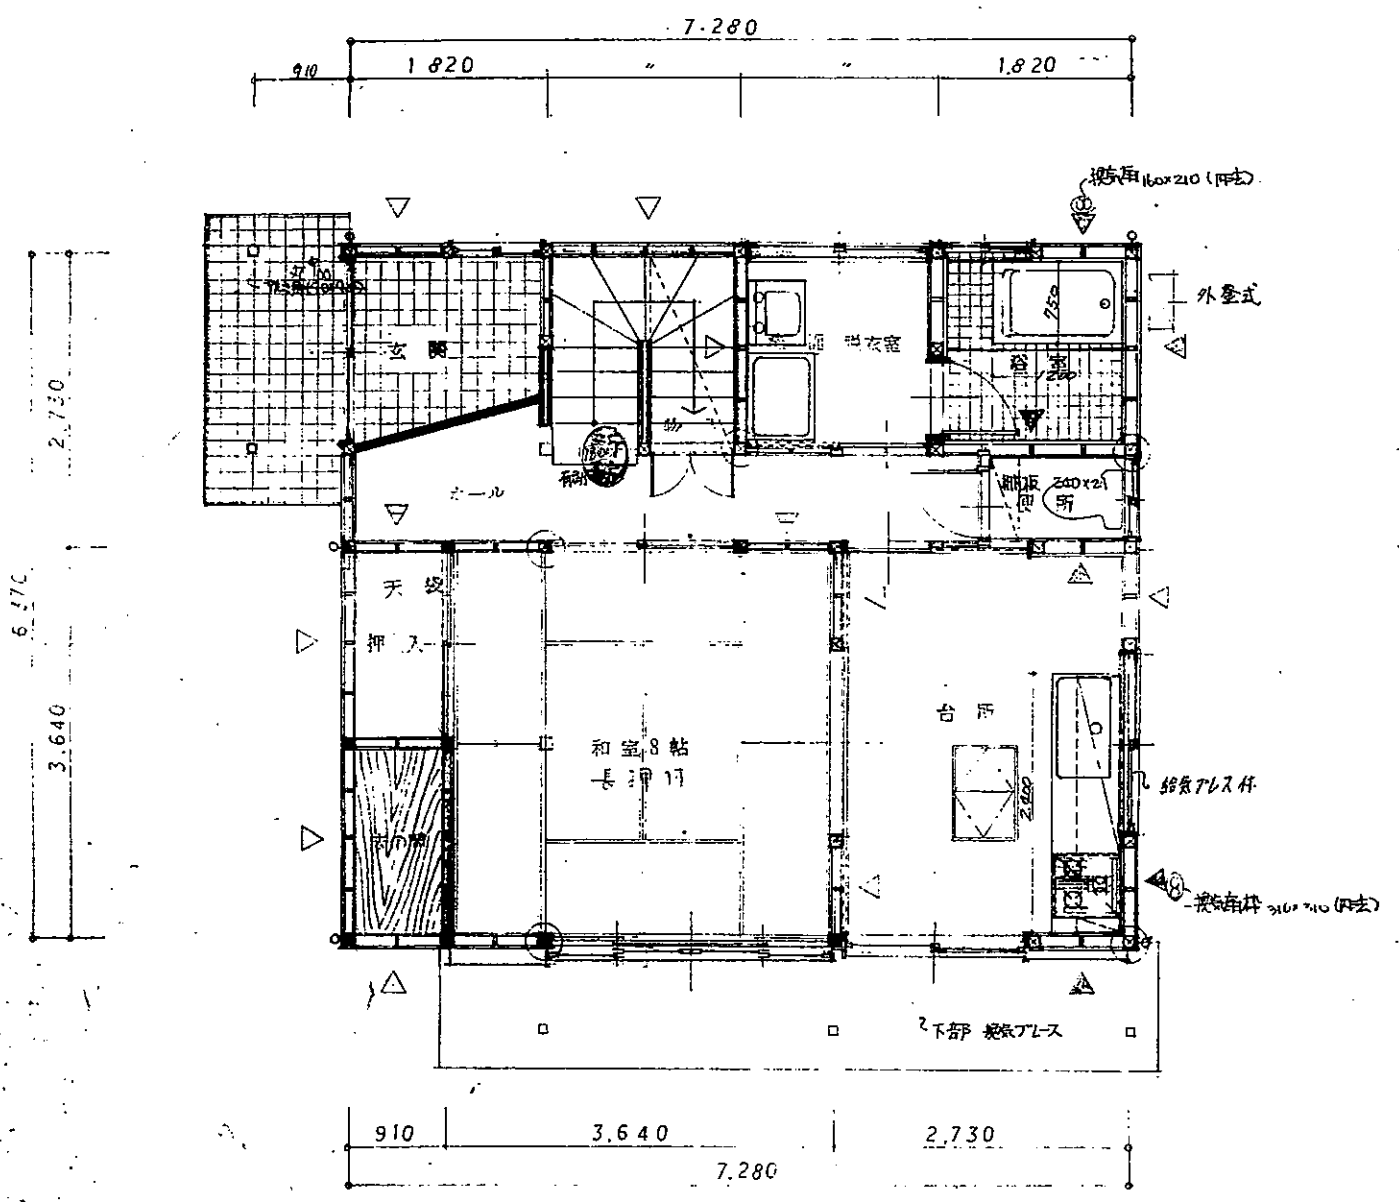

1 階平面図 1:50

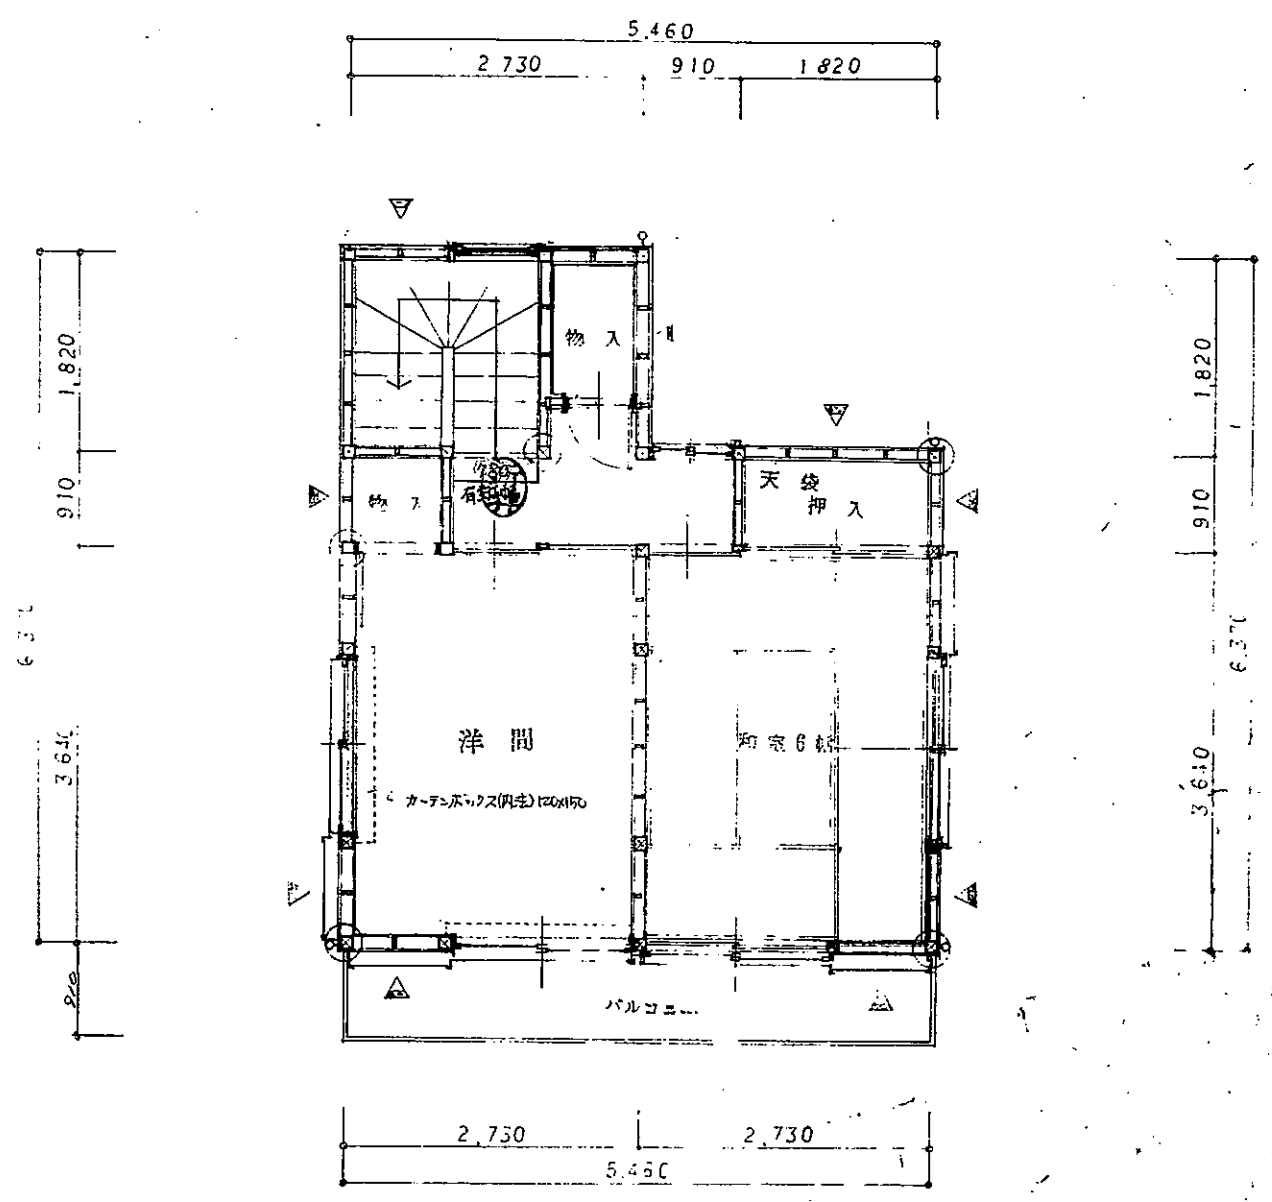


2 階平面図 1:50

方位

断熱構造仕様	シンボル	床面積算定 (小数第3位切り捨て) (㎡)	換気計算 (法28条)	筋違計算 (令46条)	建築基準法による適合する旨の通知番号(法18条3項)	受付印
天井: プラスター 100	柱: 105×105 ②ファン	1階床面積 2階床面積 計 延床面積 76.18㎡ 建築面積 52.99㎡ 1階 2階 計 延床面積 76.18㎡ 建築面積 52.99㎡			適合年月日	昭和 年 月 日
外壁: //	通し柱: 120×120 ②雨樋位置				適合番号	
床(畳下): 押出珪藻土サラン30	筋違: 90×45 ②アミ戸位置				建築主事	群馬県住宅供給公社
その他: //	△: 90×30				工事名	
	▲: 90×90				図面番号	図面名
構造: 木・2"×4"・組木・不燃・簡耐・耐火					設計者	日付
面積割増: 老・6・身同居					群馬県建築士登録第145697号	縮尺
融資割増: 断・開・老					新井延昭	

陶器瓦葺き(5.11バ-).45勾配
野地板①12.中150
アクリル板①22.22板巻
タイル 90.45@455

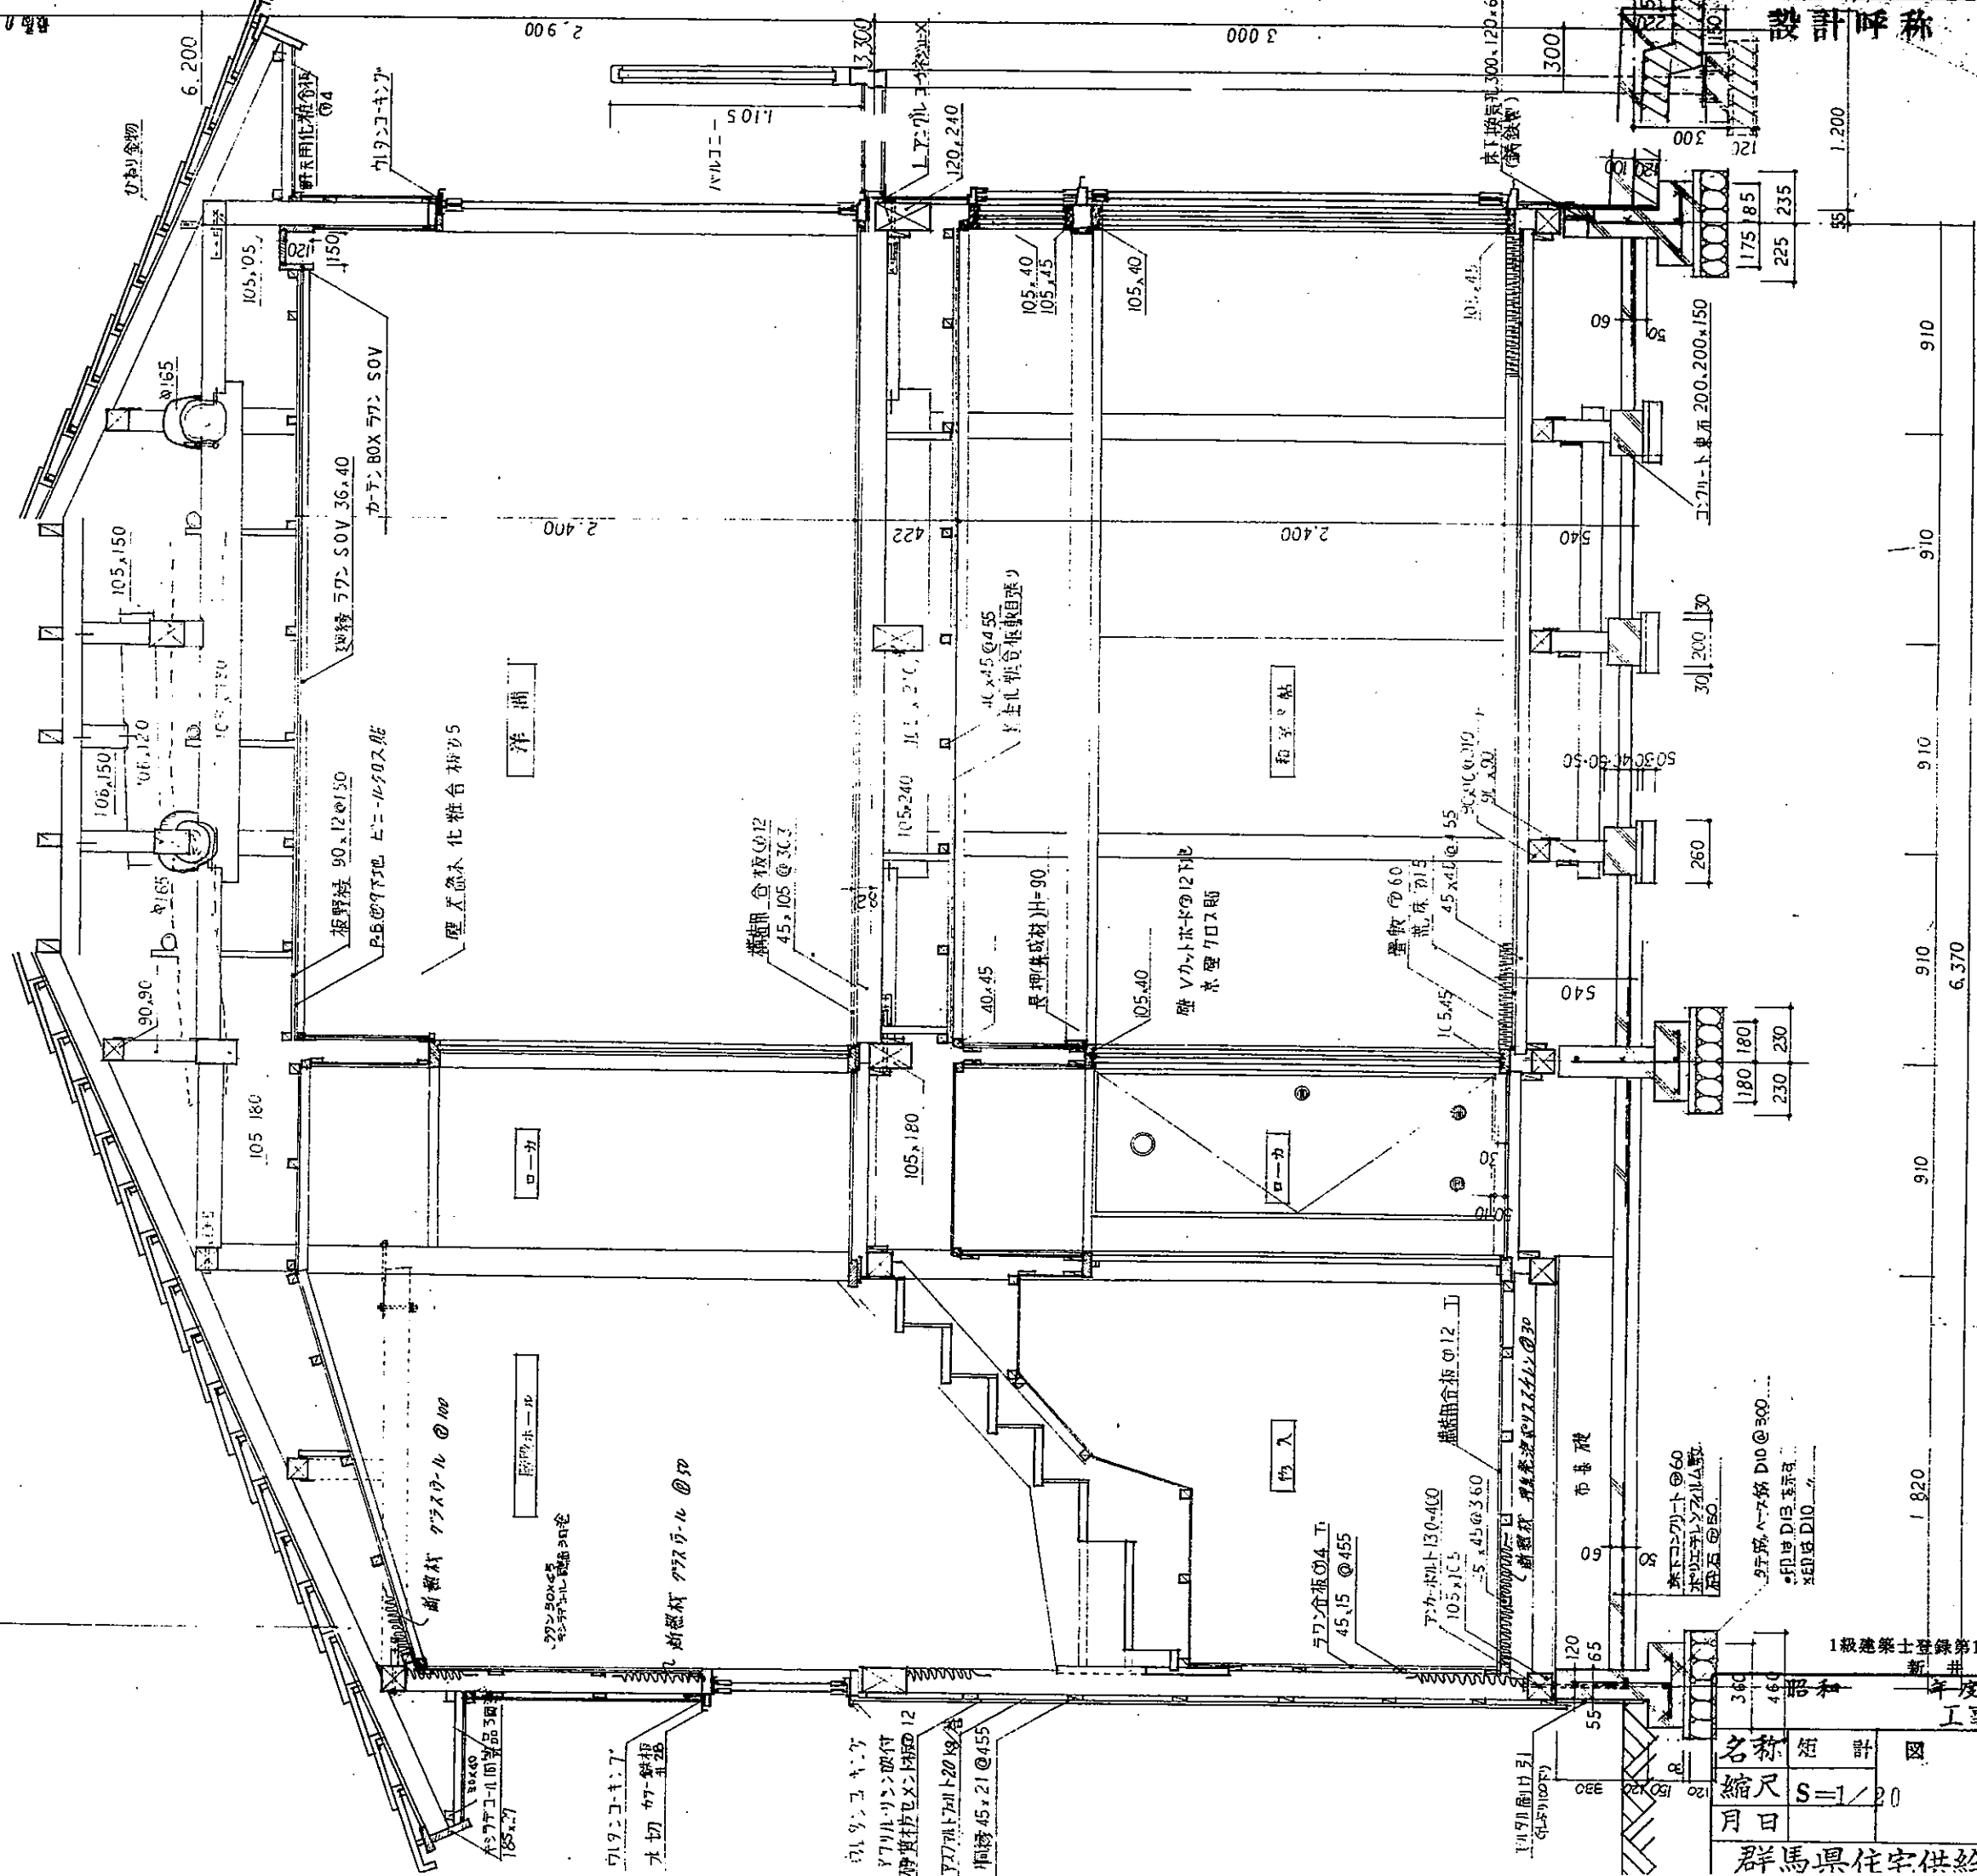


1級建築士登録第145697号
新井 延


昭和 年度
工事設計図

名称	縮尺	計	図
月日	S=1/20		

群馬県住宅供給公社

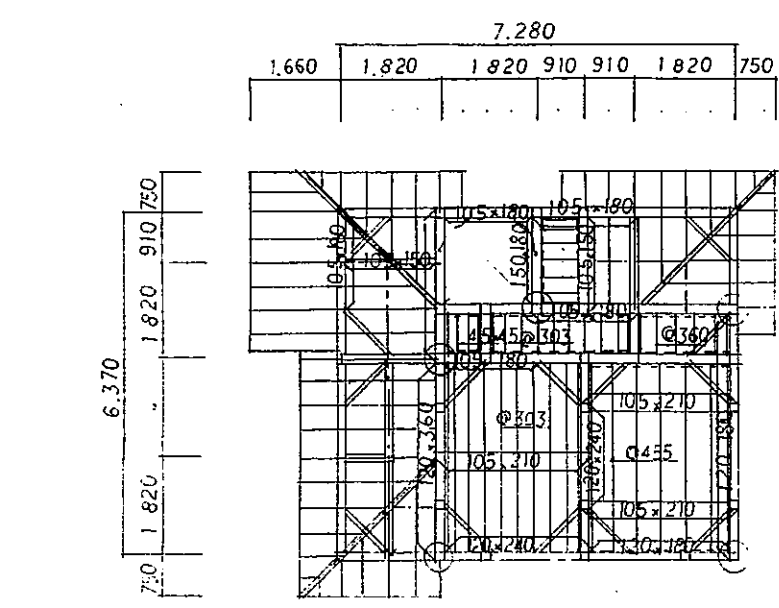


2階床梁伏図

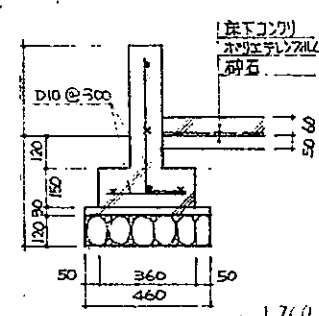


床 束 --- 90 x 90
大 引 --- 90 x 90 @ 910
土 台 --- 105 x 105
根 材 --- 105 x 15

- 造 材 --- 105 x 105
- 脚 柱 --- 105 x 30
- 火 打 上 台 --- 90 x 45
- 1階 根 材 --- 45 x 45
- 2階 根 材 --- 45 x 45
- 根 材 掛 --- 90 x 30
- ク リ 木 --- 30 x 45
- 火 打 下 --- 90 x 90
- 母 屋 --- 90 x 90
- 小 屋 梁 --- 90 x 90
- 標 木 --- 105 x 120
- 小 屋 梁 --- 105 x 15

筋 達 90 x 90 90 x 45 90 x 30
特記な部材は 105 x 105 とする

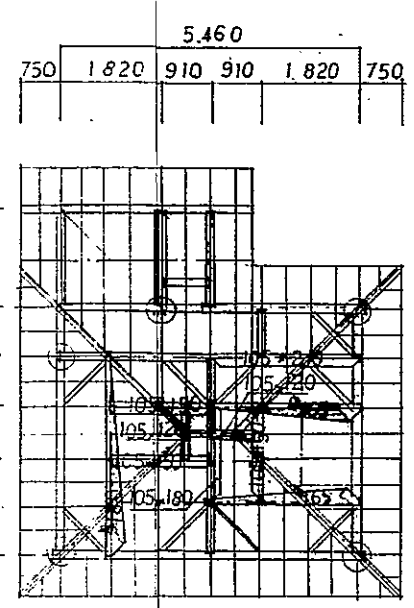

2階床梁伏図

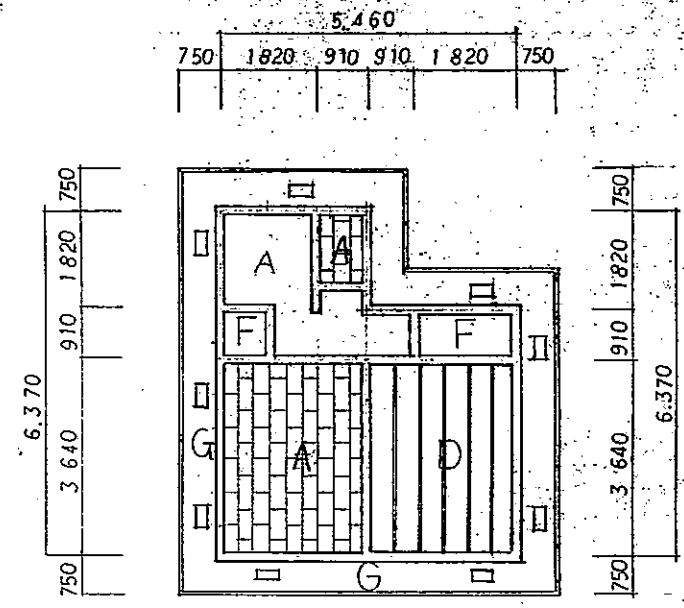


2階天井伏図


- A --- P-Bの9%下地ビニル707貼
- B ---
- C ---
- D --- 劣化被覆板敷
- E --- ハスリカ
- F --- ラワン合板の3
- G --- 軒天用止杭合板の4
- H --- ラワン合板の4 下地ビニル707貼
- I --- ヨシベニヤ

×印: D10を示す
●印: D13を示す


基礎埋込部: H=100 7.100 10.3.10 D13 @ 250

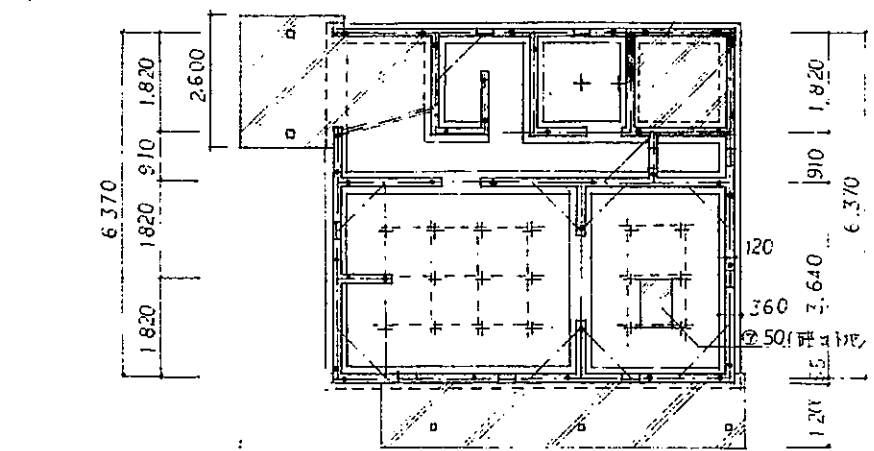


1階床梁伏図

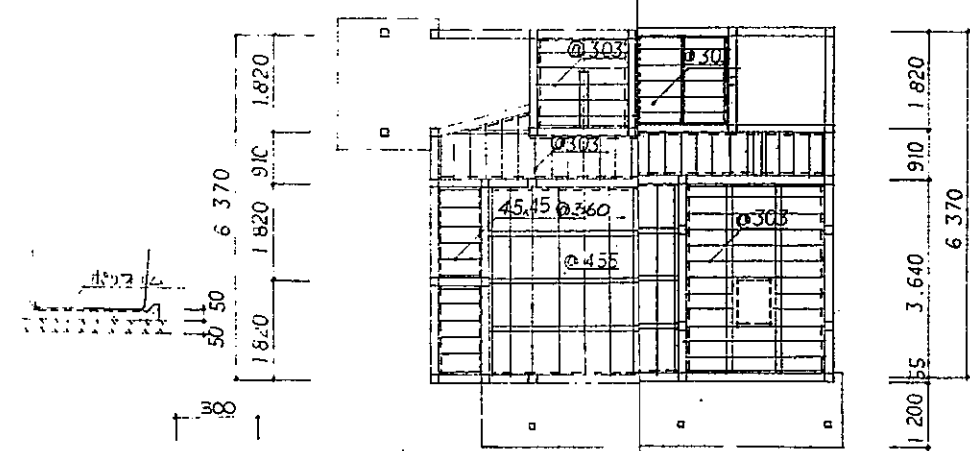


1階床梁伏図

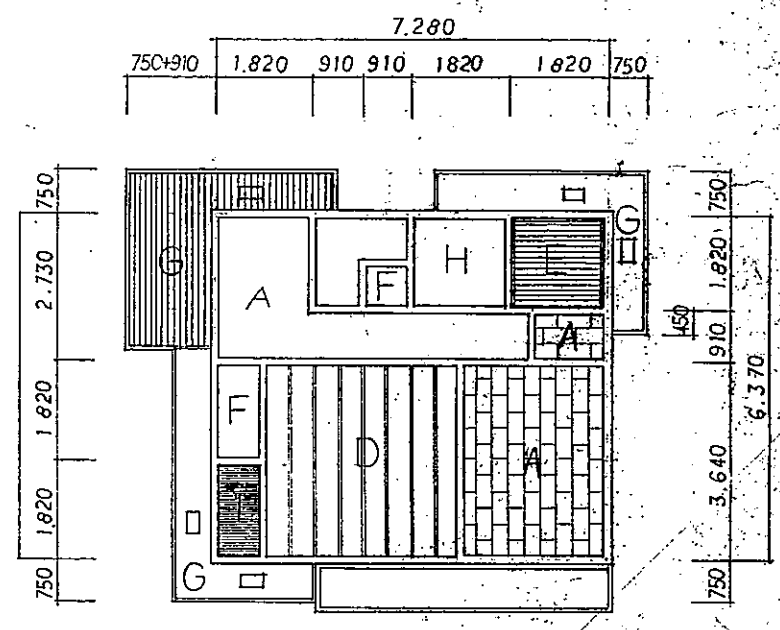

1階天井伏図

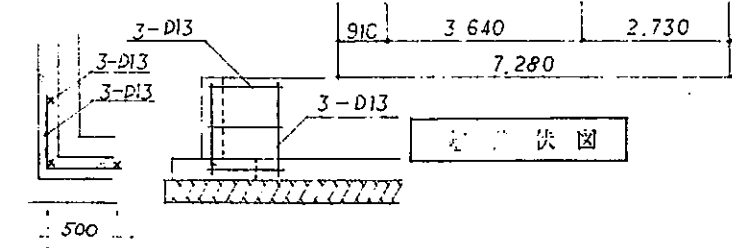

出入隅補強筋 (2ヶ所) S=1/80

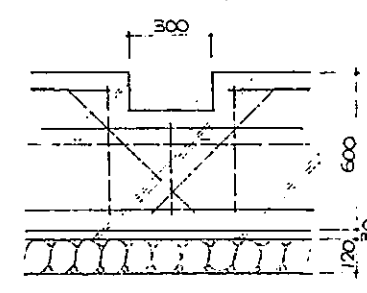

床下換気口補強筋 (8ヶ所) S=1/20
× --- : D13, --- : D10を示す

昭和 年度
工事設計図
名称 各伏図
縮尺 S=1/100
S=1/30
月 日
群馬県住宅供給公社

